


PROGNOZA ODDZIAŁYWANIA NA ŚRODOWISKO


ZMIANA MIEJSCOWEGO PLANU ZAGOSPODAROWANIA PRZESTRZENNEGO WSI SIENIAWA W GMINIE RABA WYŻNA SKALA 1:1000

RYСУNEK ZMIANY PLANU

obszar wskazany na załączniku Nr 2 do uchwały

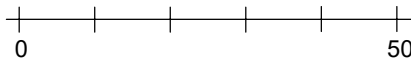

X=5489500.00~J
Y=7421500.00

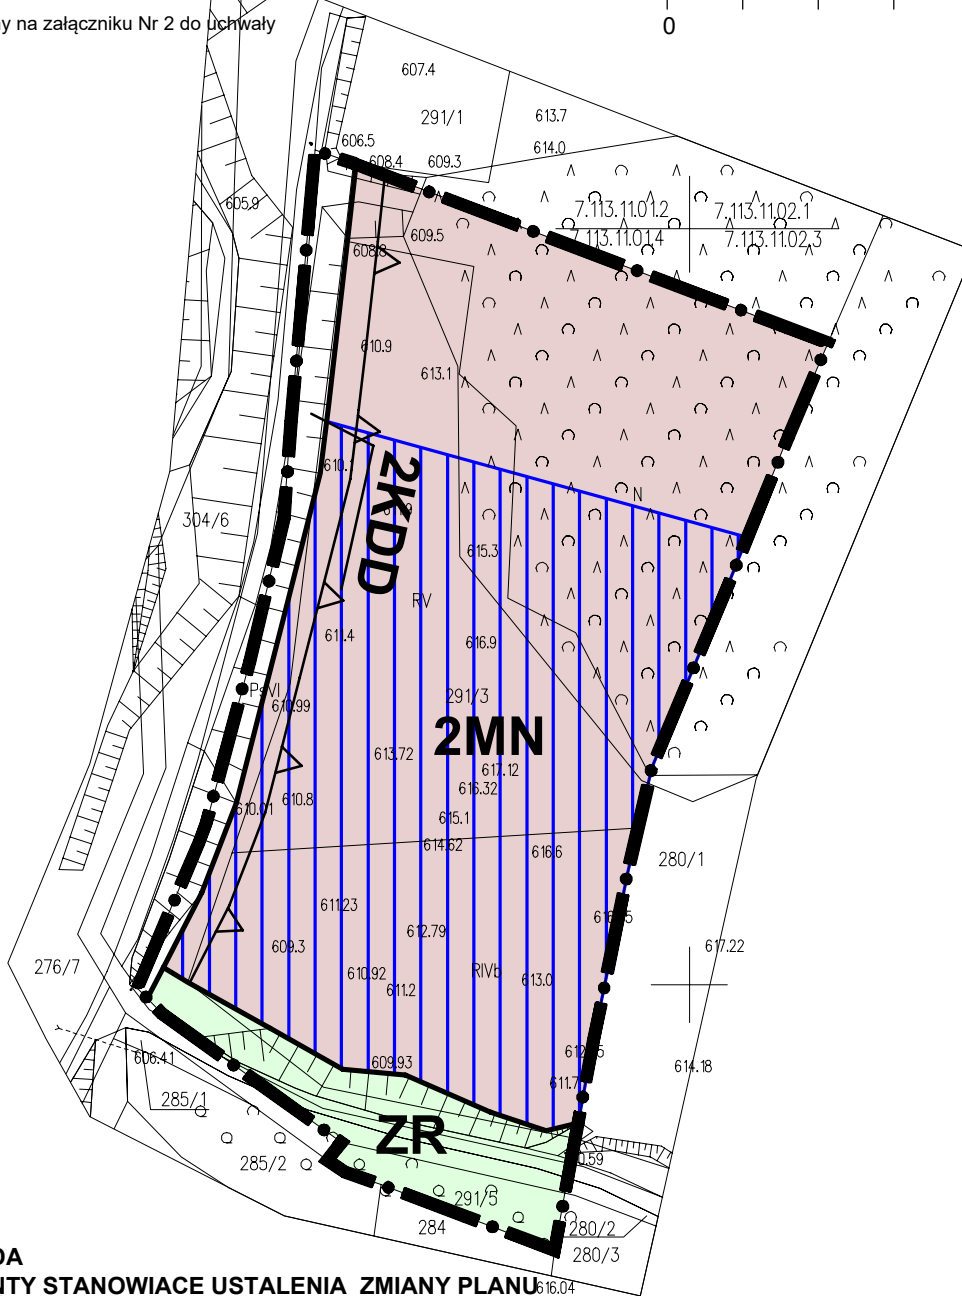

LEGENDA

ELEMENTY STANOWIĄCE USTALENIA ZMIANY PLANU
GRANICA OBSZARU OBJĘTEGO ZMIANĄ PLANU
POKRYWAJĄCA SIĘ Z LINIĄ ROZGRANICZAJĄCĄ

- LINIE ROZGRANICZAJĄCE
- NIEPRZEKRACZALNA LINIA ZABUDOWY
- MN** TERENY ZABUDOWY JEDNORODZINNEJ
- ZR** TERENY ZIELENI NATURALNEJ
- KDD** TERENY DRÓG PUBLICZNYCH
- DRÓGI DOJAZDOWE

**ELEMENTY OKREŚLONE PRZEPISAMI
I DECYZJAMI ODREBNYMI**
OBSZAR OBJĘTY ZMIANĄ PLANU W CAŁOŚCI
ZNAJDUJE SIĘ W:

- POŁUDNIOWOMAŁOPOLSKIM OBSZARZE
CHRONIONEGO KRAJOBRAZU
- GZWP 439 ZBIORNIK WARSTW MAGURA (GORCE)
- STREFIE SANITARNEJ OD CMENTARZA

ELEMENTY PROGNOZY ODDZIAŁYWANIA NA ŚRODOWISKO

PRZYROST TERENU 2MN
pow.0,4367 ha

Edycja do wyłożenia do publicznego wglądu

ASTA - PLAN PRACOWNIA URBANISTYCZNO - ARCHITEKTONICZNA

PRZEDMIOT OPRACOWANIA:
PROGNOZA ODDZIAŁYWANIA NA ŚRODOWISKO
ZMIANA MIEJSCOWEGO PLANU ZAGOSPODAROWANIA
PRZESTRZENNEGO WSI SIENIAWA
W GMINIE RABA WYŻNA

DATA
LIPIEC 2022r.
SKALA
1:1000

KIEROWNIK PRACOWNI: mgr inż. arch Anna Staniewicz
uprawniona do projektowania
w planowaniu przestrzennym
nr 999/89

ZESPÓŁ AUTORSKI: mgr inż. arch Monika Kosz
mgr inż. arch Joanna Staniewicz
mgr inż. Anna Olearczyk