

PROGNOZA ODDZIAŁYWANIA NA ŚRODOWISKO
ZMIANA MIEJSCOWEGO PLANU ZAGOSPODAROWANIA PRZESTRZENNEGO
WSI SKAWA W GMINIE RABA WYŻNA
SKALA 1:1000

RYSUNEK ZMIANY PLANU

obszar wskazany na załączniku Nr 1 do uchwały

LEGENDA

ELEMENTY STANOWIĄCE USTALENIA ZMIANY PLANU

GRANICA OBSZARU OBJĘTEGO ZMIANĄ PLANU
 POKRYWAJĄCA SIĘ Z LINIĄ ROZGRANICZAJĄCĄ

LINIE ROZGRANICZAJĄCE

NIEPRZEKRACZALNA LINIA ZABUDOWY

MN TERENY ZABUDOWY JEDNORODZINNEJ

KDD TERENY DRÓG PUBLICZNYCH - DROGI DOJAZDOWE

ZR TERENY ZIELENI NATURALNEJ


ZL TERENY LASÓW

**ELEMENTY OKREŚLONE PRZEPISAMI
 I DECYZJAMI ODRĘBNYMI**

OBSZAR OBJĘTY ZMIANĄ PLANU W CAŁOŚCI
 ZNAJDUJE SIĘ W GRANICY TERENU OCHRONY
 POŚREDNIEJ UJĘCIA WODY POWIERZCHNIOWEJ
 Z RZĘKI SKAWY W km 71+200 W JORDANOWIE,
 GMINA JORDANÓW, POWIAT SUSKI

ELEMENTY PROGNOZY ODDZIAŁYWANIA NA ŚRODOWISKO

PRZYROST TERENU
 1MN - pow. 2,4131 ha
 2MN - pow. 0,4047 ha

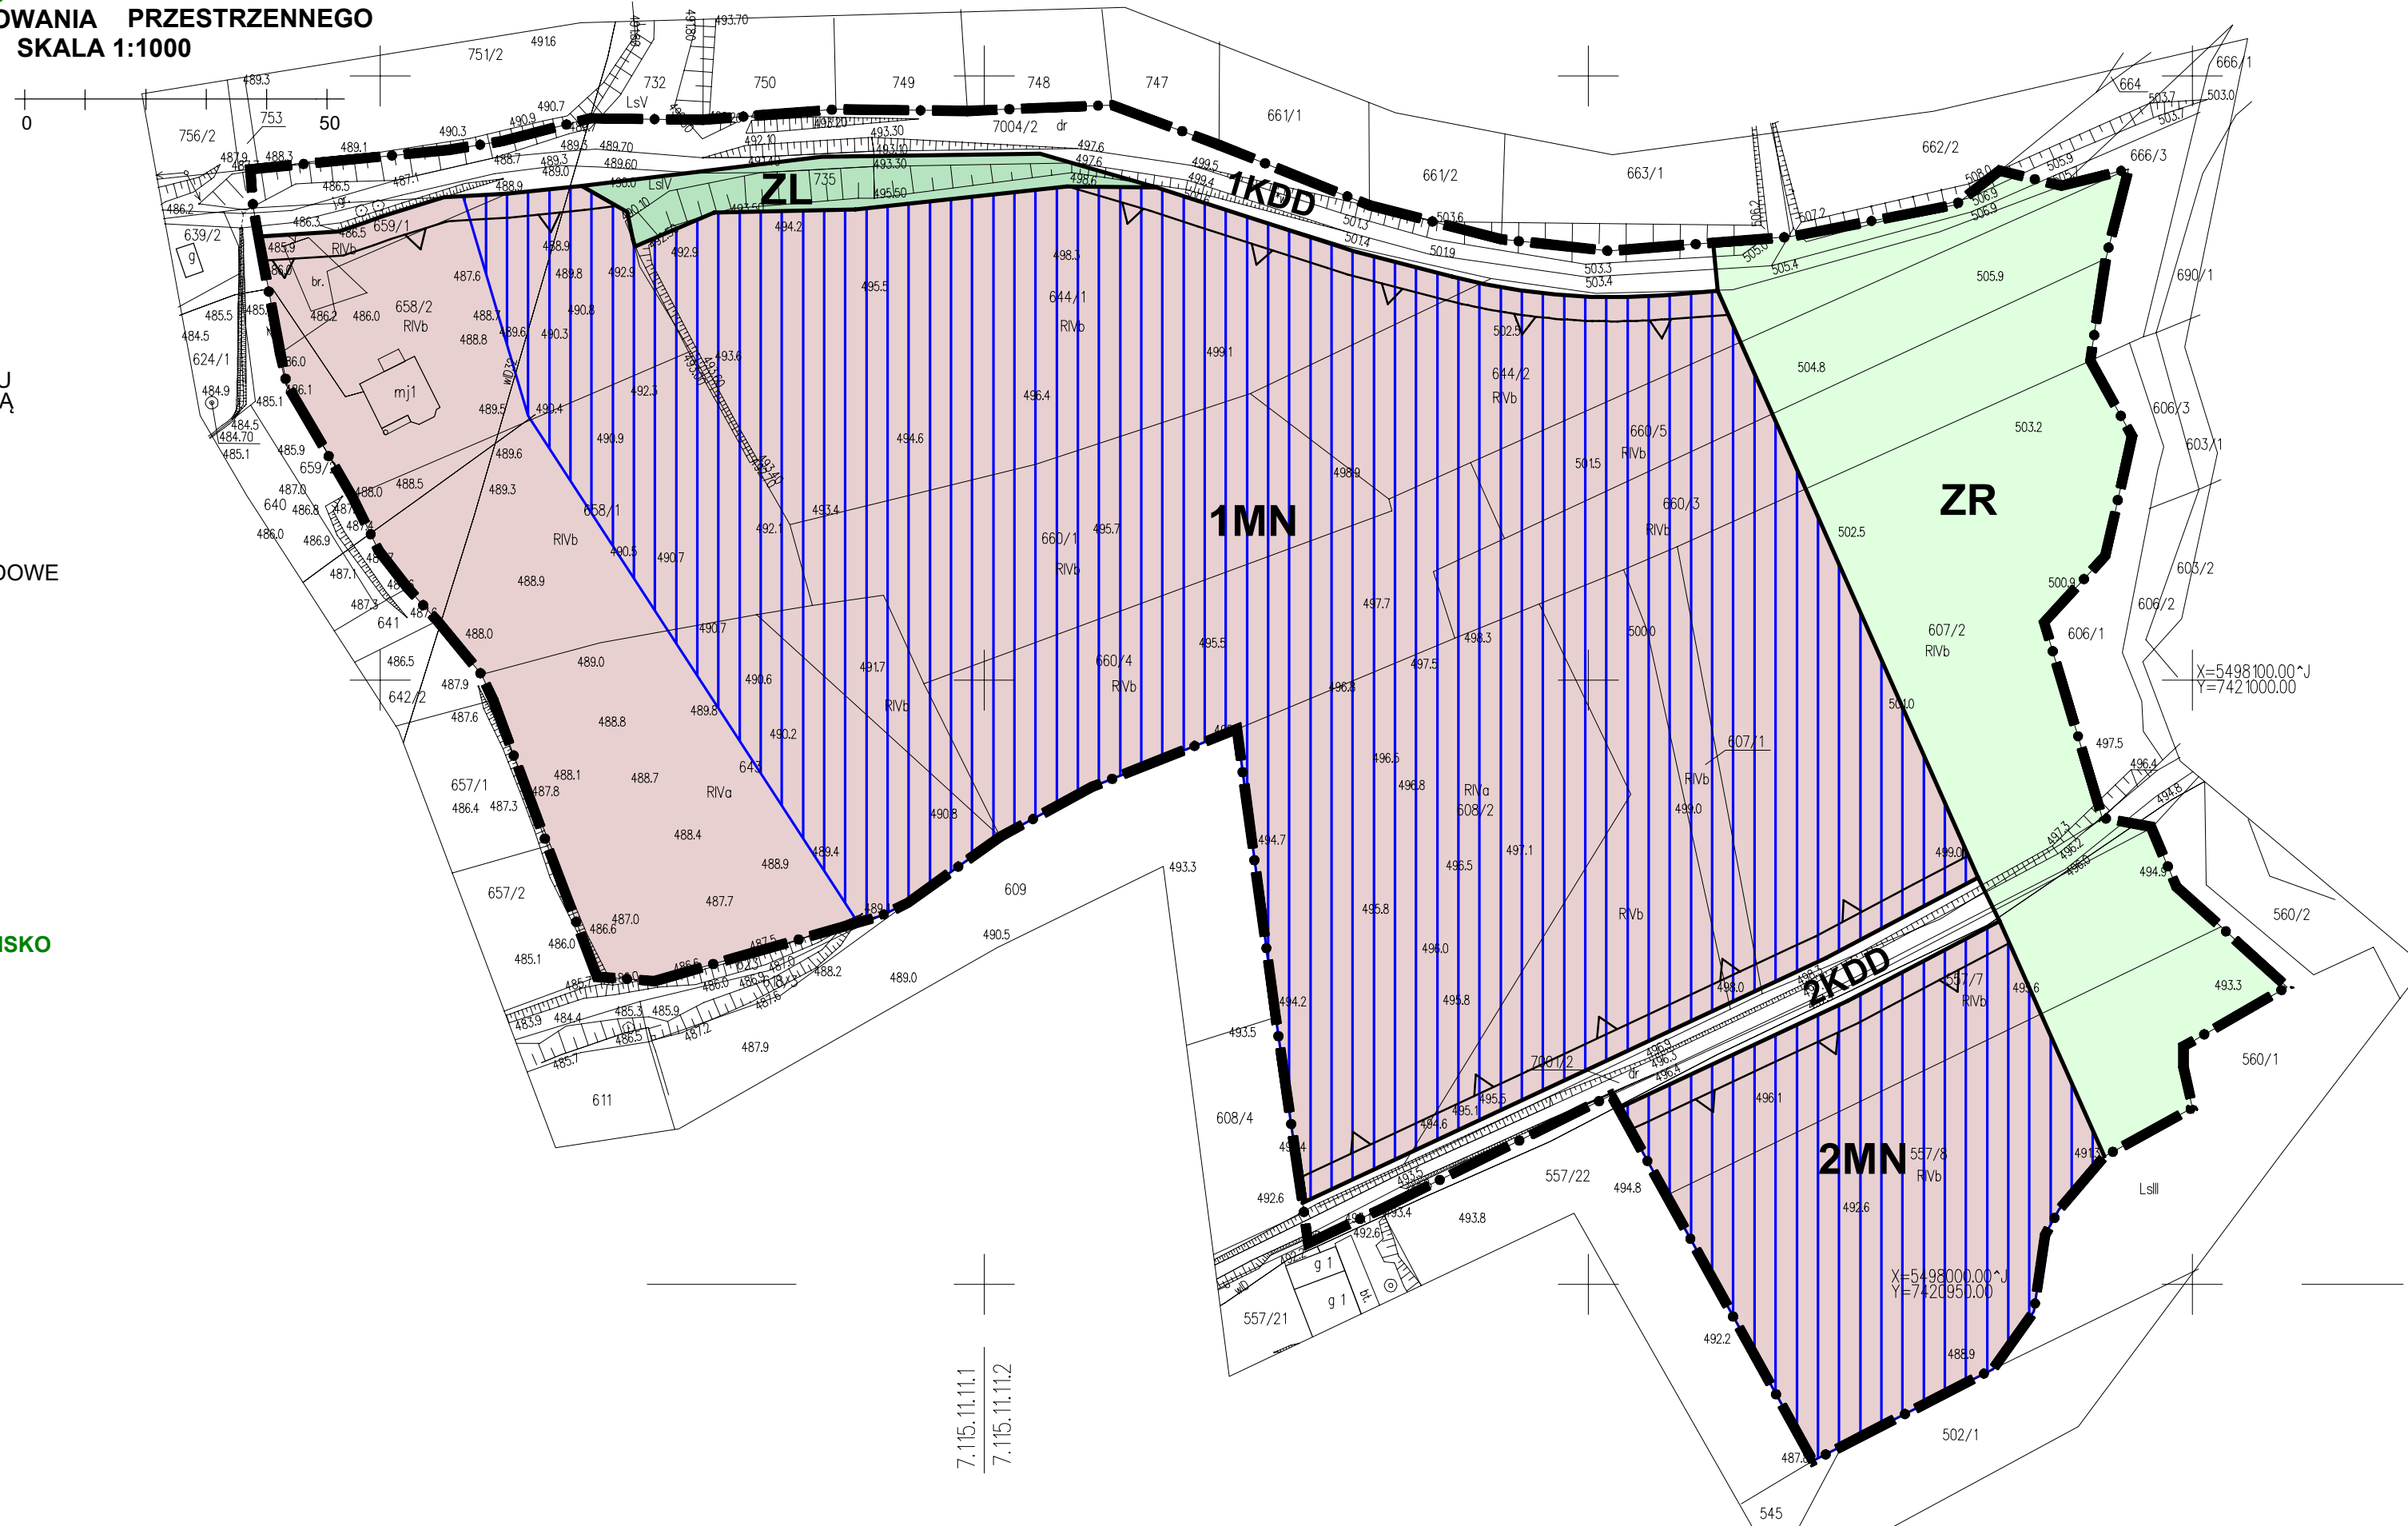

Edycja do wyłożenia do publicznego wglądu

ASTA - PLAN PRACOWNIA URBANISTYCZNO - ARCHITEKTONICZNA

PRZEDMIOT OPRACOWANIA: PROGNOZA ODDZIAŁYWANIA NA ŚRODOWISKO ZMIANA MIEJSCOWEGO PLANU ZAGOSPODAROWANIA PRZESTRZENNEGO WSI SKAWA W GMINIE RABA WYŻNA	DATA LIPIEC 2022r. SKALA 1:1000
---	--

KIEROWNIK PRACOWNI:	mgr inż. arch Anna Staniewicz	uprawniona do projektowania w planowaniu przestrzennym nr 999/89
---------------------	----------------------------------	--

ZESPÓŁ AUTORSKI:	mgr inż. arch Monika Kosz mgr inż. arch Joanna Staniewicz mgr inż. Anna Olearczyk
------------------	---

7.115.11.11.1
 7.115.11.11.2