


**PROGNOZA ODDZIAŁYWANIA NA ŚRODOWISKO**  
**ZMIANA MIEJSCOWEGO PLANU ZAGOSPODAROWANIA PRZESTRZENNEGO**  
**WSI SKAWA W GMINIE RABA WYŻNA**  
**SKALA 1:1000**


RYSUNEK ZMIANY PLANU

obszar wskazany na załączniku Nr 2 do uchwały

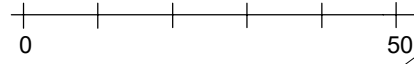

**ELEMENTY PROGNOZY ODDZIAŁYWANIA NA ŚRODOWISKO**

PRZYRÓST TERENU 3MN  
 pow. 3,5667 ha

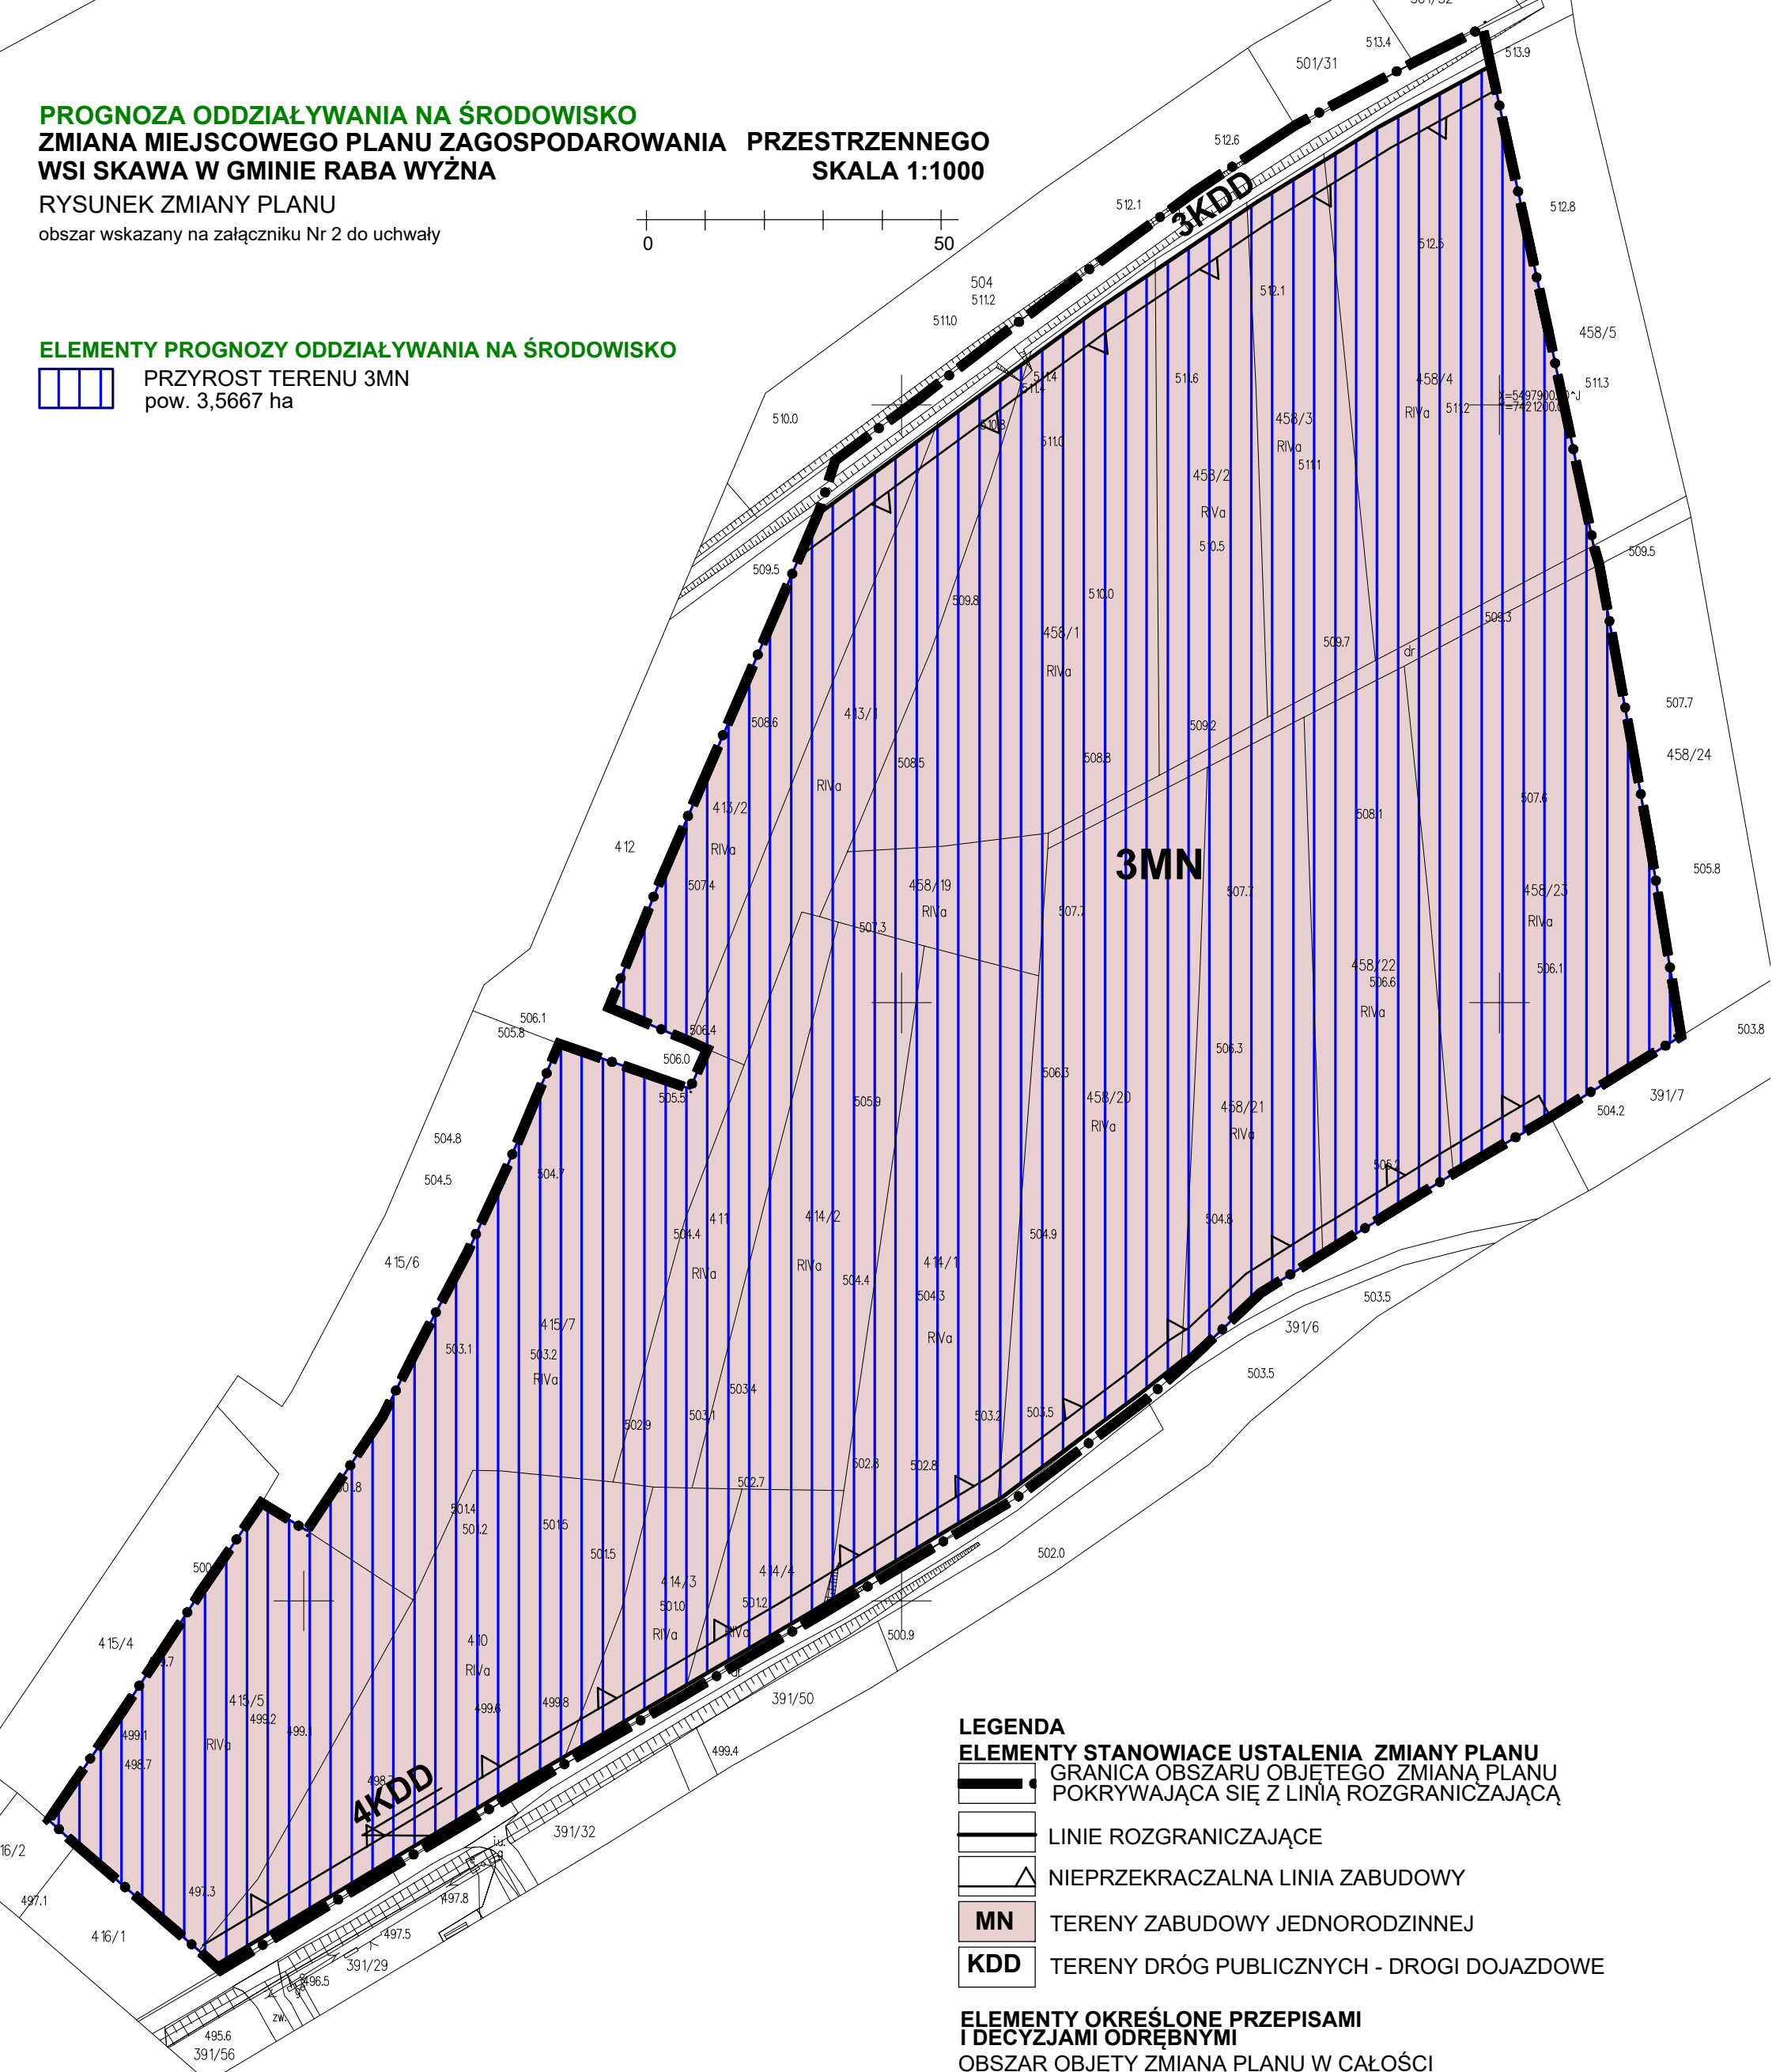

**LEGENDA**

**ELEMENTY STANOWIĄCE USTALENIA ZMIANY PLANU**

GRANICA OBSZARU OBJĘTEGO ZMIANĄ PLANU  
 POKRYWAJĄCA SIĘ Z LINIĄ ROZGRANICZAJĄCĄ

LINIE ROZGRANICZAJĄCE

NIEPRZEKRACZALNA LINIA ZABUDOWY

MN TERENY ZABUDOWY JEDNORODZINNEJ

KDD TERENY DRÓG PUBLICZNYCH - DROGI DOJAZDOWE

**ELEMENTY OKREŚLONE PRZEPISAMI  
 I DECYZJAMI ODRĘBNYMI**

OBSZAR OBJĘTY ZMIANĄ PLANU W CAŁOŚCI  
 ZNAJDUJE SIĘ W GRANICY TERENU OCHRONY  
 POŚREDNIEJ UJĘCIA WODY POWIERZCHNIOWEJ  
 Z RZĘKI SKAWY W km 71+200 W JORDANOWIE,  
 GMINA JORDANÓW, POWIAT SUSKI

Edycja do wyłożenia do publicznego wglądu

<b>ASTA - PLAN PRACOWNIA URBANISTYCZNO - ARCHITEKTONICZNA</b>	
PRZEDMIOT OPRACOWANIA: <b>PROGNOZA ODDZIAŁYWANIA NA ŚRODOWISKO</b> ZMIANA MIEJSCOWEGO PLANU ZAGOSPODAROWANIA PRZESTRZENNEGO WSI SKAWA W GMINIE RABA WYŻNA	DATA LIPIEC 2022r. SKALA 1:1000
KIEROWNIK PRACOWNI: mgr inż. arch Anna Staniewicz	uprawniona do projektowania w planowaniu przestrzennym nr 999/89
ZESPÓŁ AUTORSKI:	mgr inż. arch Monika Kosz mgr inż. arch Joanna Staniewicz mgr inż. Anna Olearczyk