


**PROGNOZA ODDZIAŁYWANIA NA ŚRODOWISKO**  
**ZMIANA MIEJSCOWEGO PLANU ZAGOSPODAROWANIA PRZESTRZENNEGO**  
**WSI SKAWA W GMINIE RABA WYŻNA** **SKALA 1:1000**

RYSUNEK ZMIANY PLANU

obszar wskazany na załączniku Nr 10 do uchwały

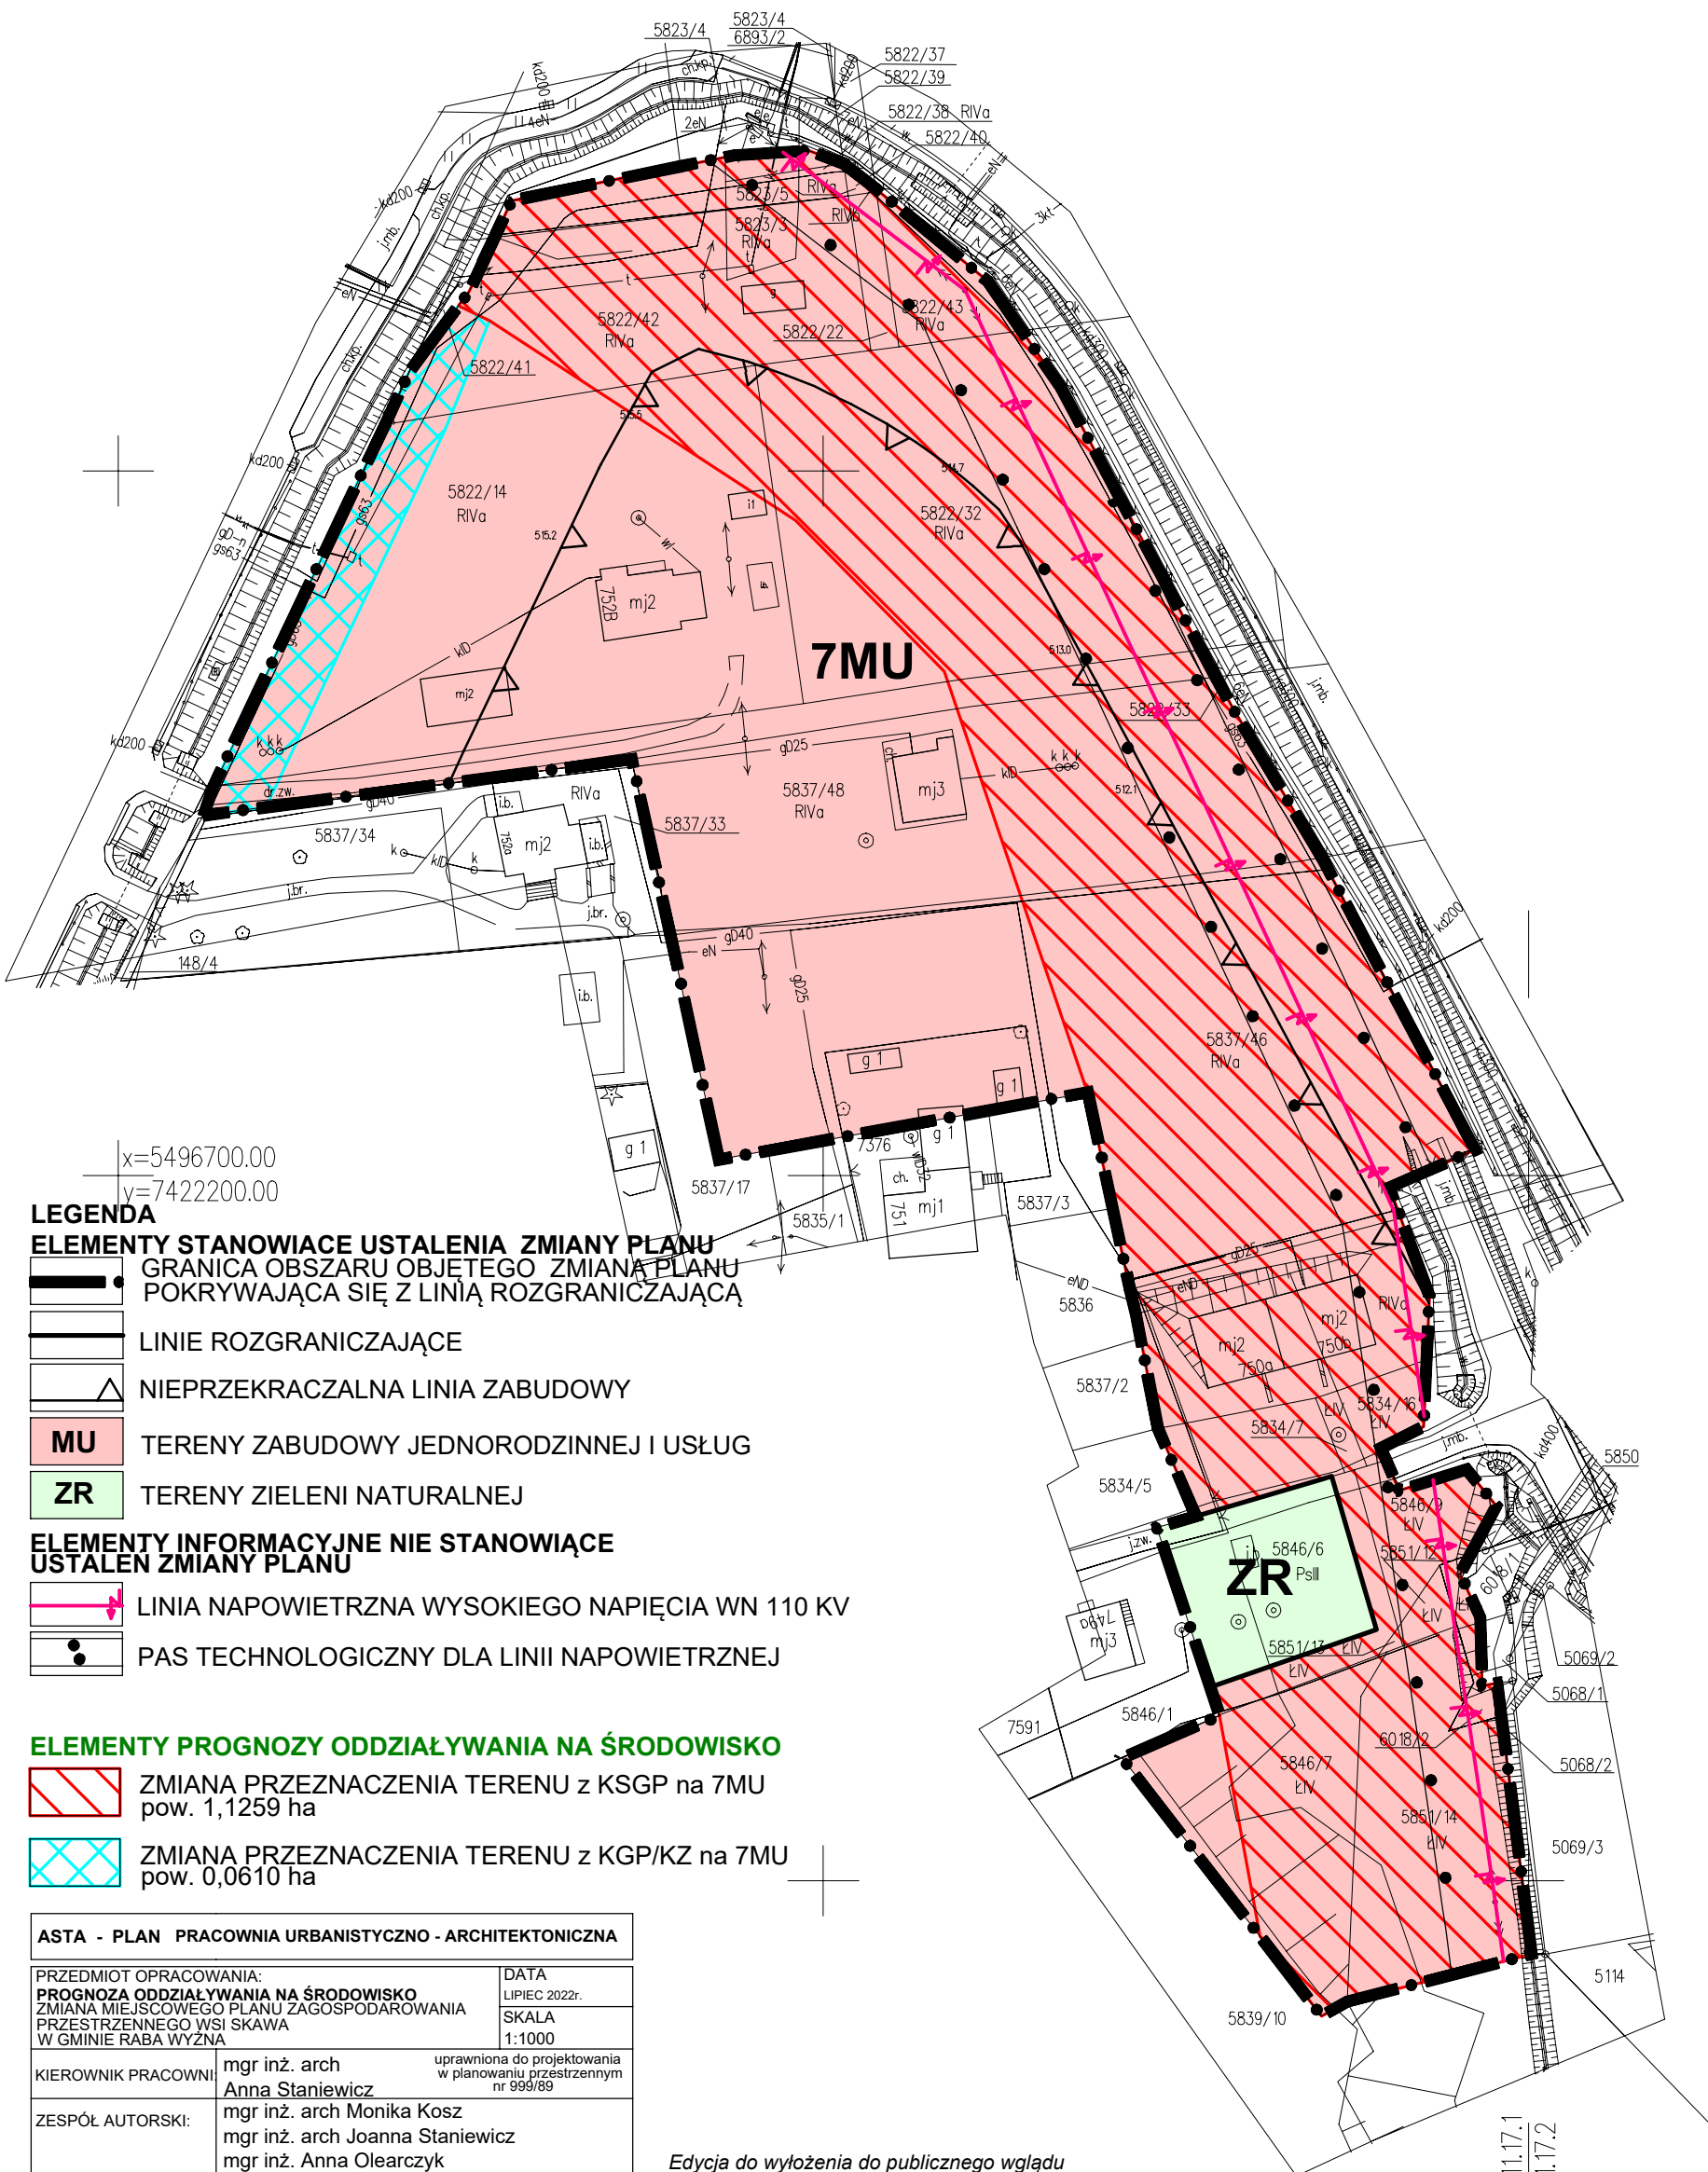

x=5496700.00  
y=7422200.00

**LEGENDA**

**ELEMENTY STANOWIĄCE USTALENIA ZMIANY PLANU**

- GRANICA OBSZARU OBJĘTEGO ZMIANĄ PLANU POKRYWAJĄCA SIĘ Z LINIĄ ROZGRANICZAJĄCĄ
- LINIE ROZGRANICZAJĄCE
- NIEPRZEKRACZALNA LINIA ZABUDOWY
- MU** TERENY ZABUDOWY JEDNORODZINNEJ I USŁUG
- ZR** TERENY ZIELENI NATURALNEJ

**ELEMENTY INFORMACYJNE NIE STANOWIĄCE USTALEN ZMIANY PLANU**

- LINIA NAPOWIETRZNA WYSOKIEGO NAPIĘCIA WN 110 KV
- PAS TECHNOLOGICZNY DLA LINII NAPOWIETRZNEJ

**ELEMENTY PROGNOZY ODDZIAŁYWANIA NA ŚRODOWISKO**

- ZMIANA PRZEZNACZENIA TERENU z KSGP na 7MU pow. 1,1259 ha
- ZMIANA PRZEZNACZENIA TERENU z KGP/KZ na 7MU pow. 0,0610 ha

<b>ASTA - PLAN PRACOWNIA URBANISTYCZNO - ARCHITEKTONICZNA</b>	
PRZEDMIOT OPRACOWANIA: <b>PROGNOZA ODDZIAŁYWANIA NA ŚRODOWISKO</b> ZMIANA MIEJSCOWEGO PLANU ZAGOSPODAROWANIA PRZESTRZENNEGO WSI SKAWA W GMINIE RABA WYŻNA	DATA LIPIEC 2022r. SKALA 1:1000
KIEROWNIK PRACOWNI: mgr inż. arch Anna Staniewicz	uprawniona do projektowania w planowaniu przestrzennym nr 999/89
ZESPÓŁ AUTORSKI:	mgr inż. arch Monika Kosz mgr inż. arch Joanna Staniewicz mgr inż. Anna Olearczyk

Edycja do wyłożenia do publicznego wglądu

7.115.11.17.1  
7.115.11.17.2