

**PROGNOZA ODDZIAŁYWANIA NA ŚRODOWISKO**  
**ZMIANA MIEJSCOWEGO PLANU ZAGOSPODAROWANIA PRZESTRZENNEGO**  
**WSI HARKABUZ W GMINIE RABA WYŻNA**  
**SKALA 1:1000**

RYSUNEK ZMIANY PLANU

obszar wskazany na załączniku Nr 2 do uchwały



**LEGENDA**

**ELEMENTY STANOWIĄCE USTALENIA ZMIANY PLANU**

- GRANICA OBSZARU OBJĘTEGO ZMIANĄ PLANU POKRYWAJĄCA SIĘ Z LINIĄ ROZGRANICZAJĄCĄ
- LINIE ROZGRANICZAJĄCE
- NIEPRZEKRACZALNA LINIA ZABUDOWY
- MN** TERENY ZABUDOWY JEDNORODZINNEJ
- KDD** TERENY DRÓG PUBLICZNYCH - DROGI DOJAZDOWE


**ELEMENTY OKREŚLONE PRZEPISAMI I DECYZJAMI ODRĘBNYMI**

OBSZAR OBJĘTY ZMIANĄ PLANU W CAŁOŚCI ZNAJDUJE SIĘ W:

- POŁUDNIOWOMAŁOPOLSKIM OBSZARZE CHRONIONEGO KRAJOBRAZU
- GZWP 439 ZBIORNIK WARSTW MAGURA (GORCE)

**ELEMENTY PROGNOZY ODDZIAŁYWANIA NA ŚRODOWISKO**

- PRZYROST TERENU 2MN pow. 1,1096 ha

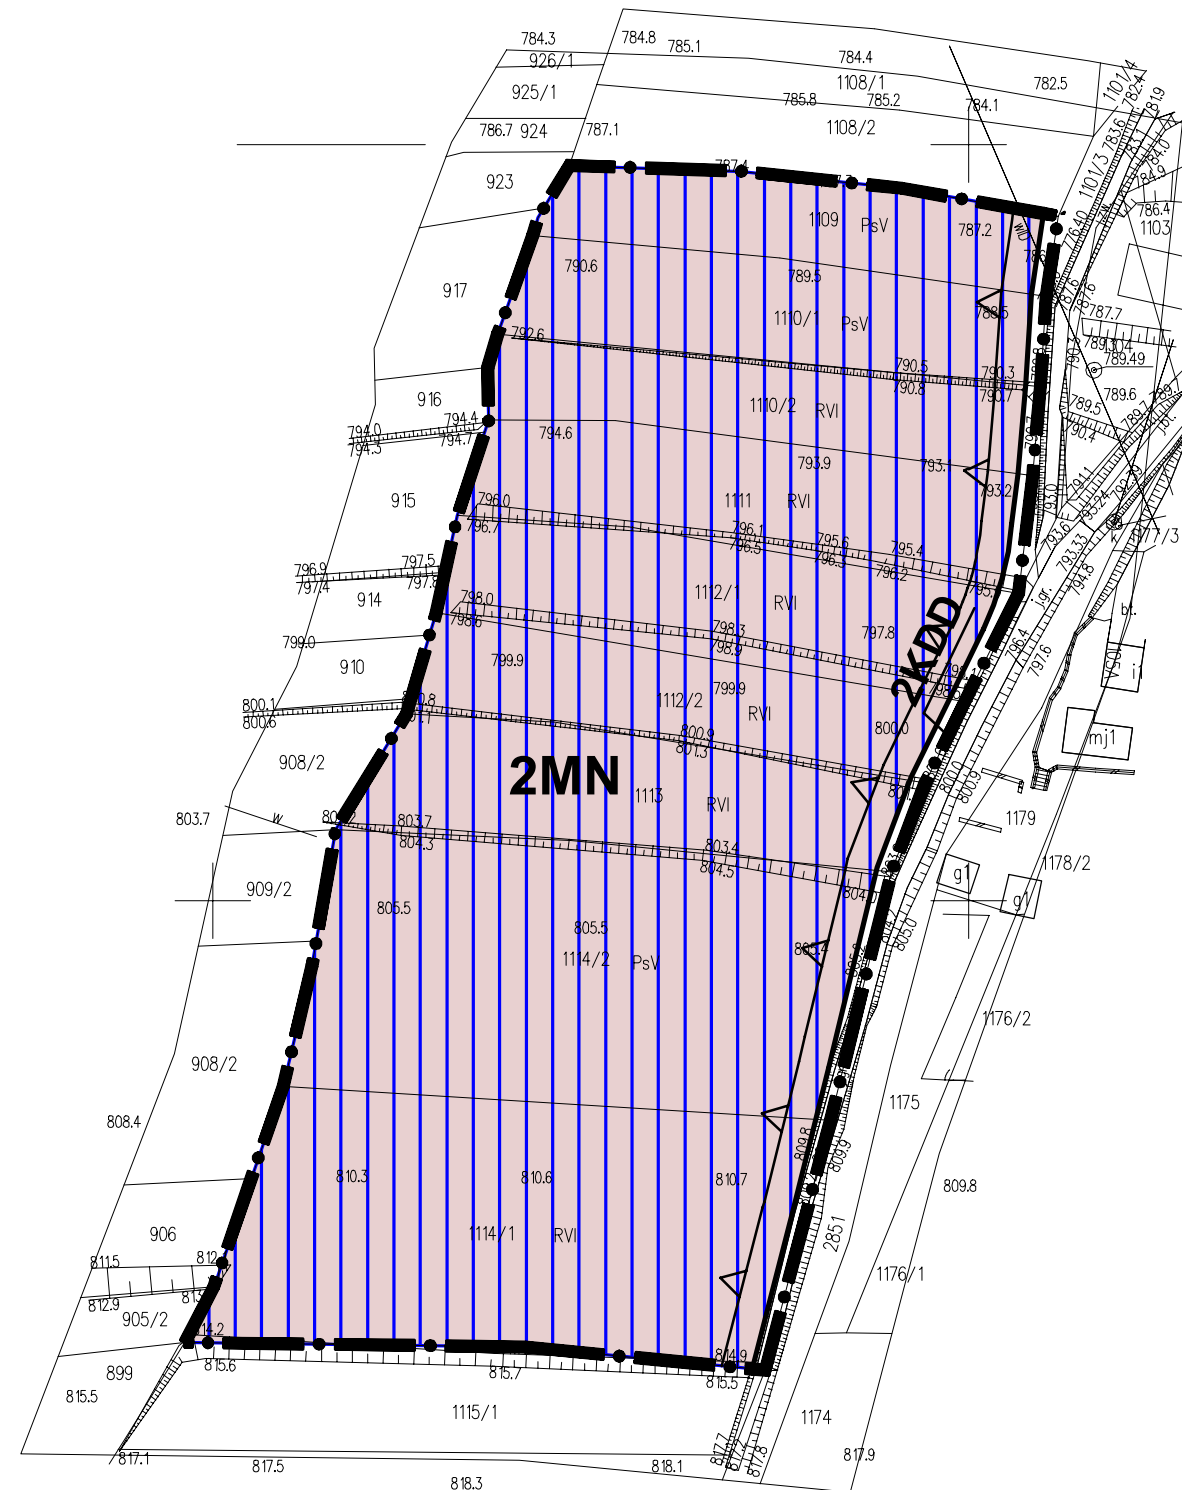

7.114.10.22.2  
7.114.10.22.4

Edycja do ponownego wyłożenia do publicznego wglądu

<b>ASTA - PLAN PRACOWNIA URBANISTYCZNO - ARCHITEKTONICZNA</b>	
PRZEDMIOT OPRACOWANIA: <b>PROGNOZA ODDZIAŁYWANIA NA ŚRODOWISKO</b> ZMIANA MIEJSCOWEGO PLANU ZAGOSPODAROWANIA PRZESTRZENNEGO WSI HARKABUZ W GMINIE RABA WYŻNA	DATA WRZESIEŃ 2022r. SKALA 1:1000
KIEROWNIK PRACOWNI mgr inż. arch <b>Anna Staniewicz</b>	uprawniona do projektowania w planowaniu przestrzennym nr 999/89
ZESPÓŁ AUTORSKI:	mgr inż. arch Monika Kosz mgr inż. arch Joanna Staniewicz mgr inż. Anna Olearczyk

X=5490300.00~J  
Y=7414600.00