

**ZMIANA MIEJSCOWEGO PLANU ZAGOSPODAROWANIA PRZESTRZENNEGO
WSI BUKOWINA - OSIEDLE W GMINIE RABA WYŻNA SKALA 1:1000**

RYSUNEK ZMIANY PLANU

Załącznik Nr 3 do uchwały Nr
Rady Gminy Raba Wyżna z dnia



LEGENDA


ELEMENTY STANOWIĄCE USTALENIA ZMIANY PLANU
 GRANICA OBSZARU OBJĘTEGO ZMIANĄ PLANU POKRYWAJĄCA SIĘ Z LINIĄ ROZGRANICZAJĄCĄ
 LINIA ROZGRANICZAJĄCA TERENY O RÓŻNYM PRZEZNACZENIU LUB RÓŻNYCH ZASADACH ZAGOSPODAROWANIA

NIEPRZEKRACZALNA LINIA ZABUDOWY
MNW TEREN ZABUDOWY MIESZKANIOWEJ JEDNORODZINNEJ WOLNOSTOJĄCEJ
KDD TEREN DROGI DOJAZDOWEJ

ELEMENTY OKREŚLONE PRZEPISAMI I DECYZJAMI ODRĘBNYMI

OBSZAR OBJĘTY ZMIANĄ PLANU W CAŁOŚCI ZNAJDUJE SIĘ W:

- POŁUDNIOWOMAŁOPOLSKIM OBSZARZE CHRONIONEGO KRAJOBRAZU
- GZWP 439 ZBIORNIK WARSTW MAGURA (GORCE)

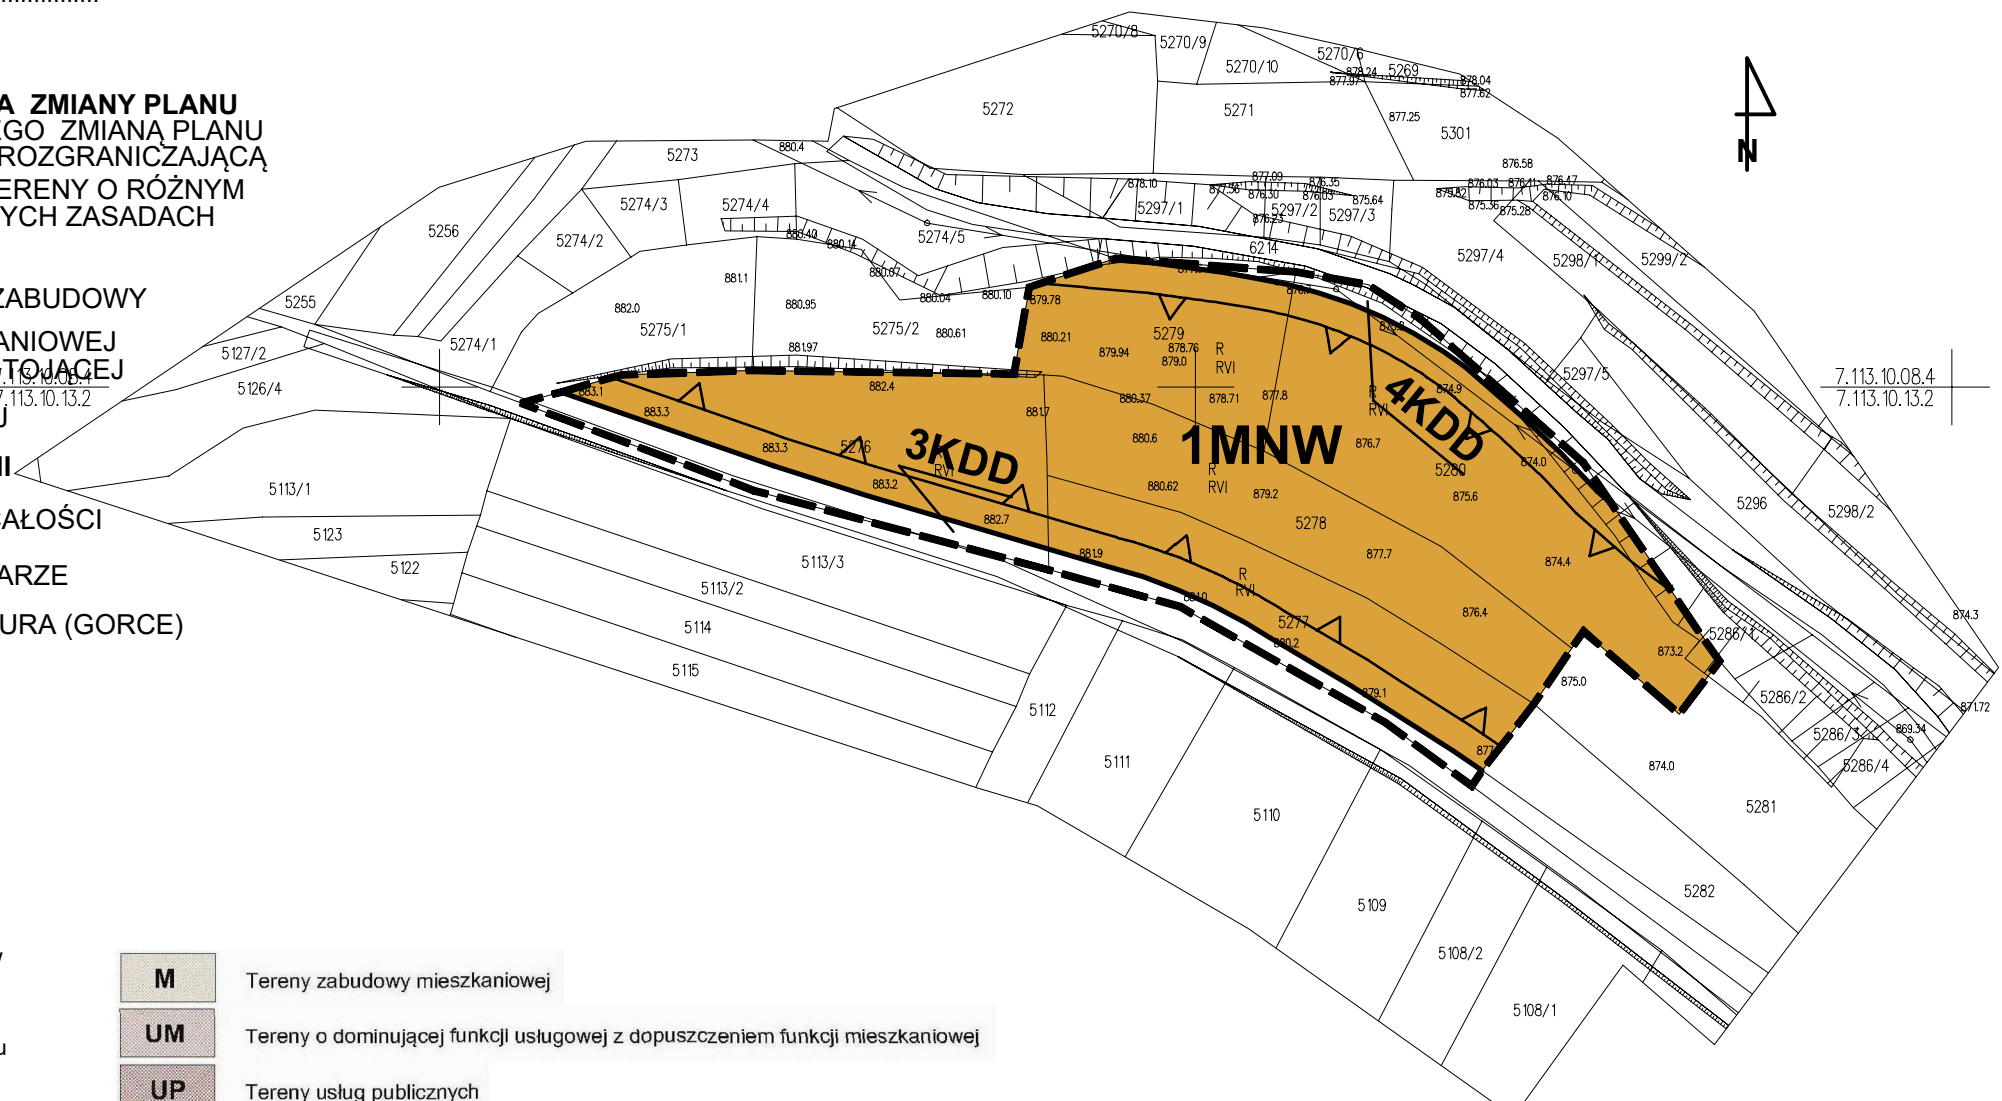


7.113.10.08.4
7.113.10.13.2

X=5487900.00
Y=7416300.00

Źródło pochodzenia mapy:
Mapa do celów planistycznych
P.1211.2024.1908 z dnia 12.03.2024r.
układ współrzędnych: PL-2000 strefa 7 (21)

Wyrus ze studium uwarunkowań i kierunków zagospodarowania przestrzennego gminy Raba Wyżna

Granica obszaru objętego zmianą planu

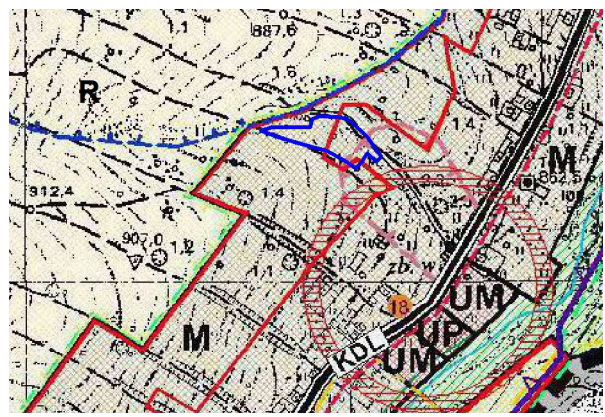

	Tereny zabudowy mieszkaniowej
	Tereny o dominującej funkcji usługowej z dopuszczeniem funkcji mieszkaniowej
	Tereny usług publicznych
	Tereny rolnicze
	Droga klasy "L" - lokalna (istniejąca)
	Nowe tereny inwestycyjne w odniesieniu do obowiązujących dokumentów planistycznych gminy
	Centrum gminne / centrum lokalne
	Pozostałe obszary zagrożone osuwaniem się mas ziemnych wg innych opracowań
	Granica Głównego Zbiornika Wód Podziemnych
	Granica strefy ochrony pośredniej istniejących ujęć wodociągowych
	Korytarze ekologiczne o randze krajowej

ASTA - PLAN PRACOWNIA URBANISTYCZNO - ARCHITEKTONICZNA	
PRZEDMIOT OPRAWOWANIA: ZMIANA MIEJSCOWEGO PLANU ZAGOSPODAROWANIA PRZESTRZENNEGO WSI BUKOWINA-OSIEDLE W GMINIE RABA WYŻNA	DATA wrzesień 2024r. SKALA 1:1000
KIEROWNIK PRACOWNI: mgr inż. arch Anna Staniewicz uprawnienia do sporządzania mpzp na podstawie art. 5 pkt 1, 3 i 4 ustawy o planowaniu i zagospodarowaniu przestrzennym	
ZESPÓŁ AUTORSKI: mgr inż. arch Monika Kosz uprawnienia do sporządzania mpzp na podstawie art. 5 pkt 3 i 4 ustawy o planowaniu i zagospodarowaniu przestrzennym mgr inż. arch Joanna Staniewicz uprawnienia do sporządzania mpzp na podstawie art. 5 pkt 4 ustawy o planowaniu i zagospodarowaniu przestrzennym	