


# PROGNOZA ODDZIAŁYWANIA NA ŚRODOWISKO

## ZMIANA MIEJSCOWEGO PLANU ZAGOSPODAROWANIA PRZESTRZENNEGO WSI BUKOWINA - OSIEDLE W GMINIE RABA WYŻNA SKALA 1:1000

### RYСУNEK ZMIANY PLANU

obszar wskazany na załączniku Nr 1 do uchwały

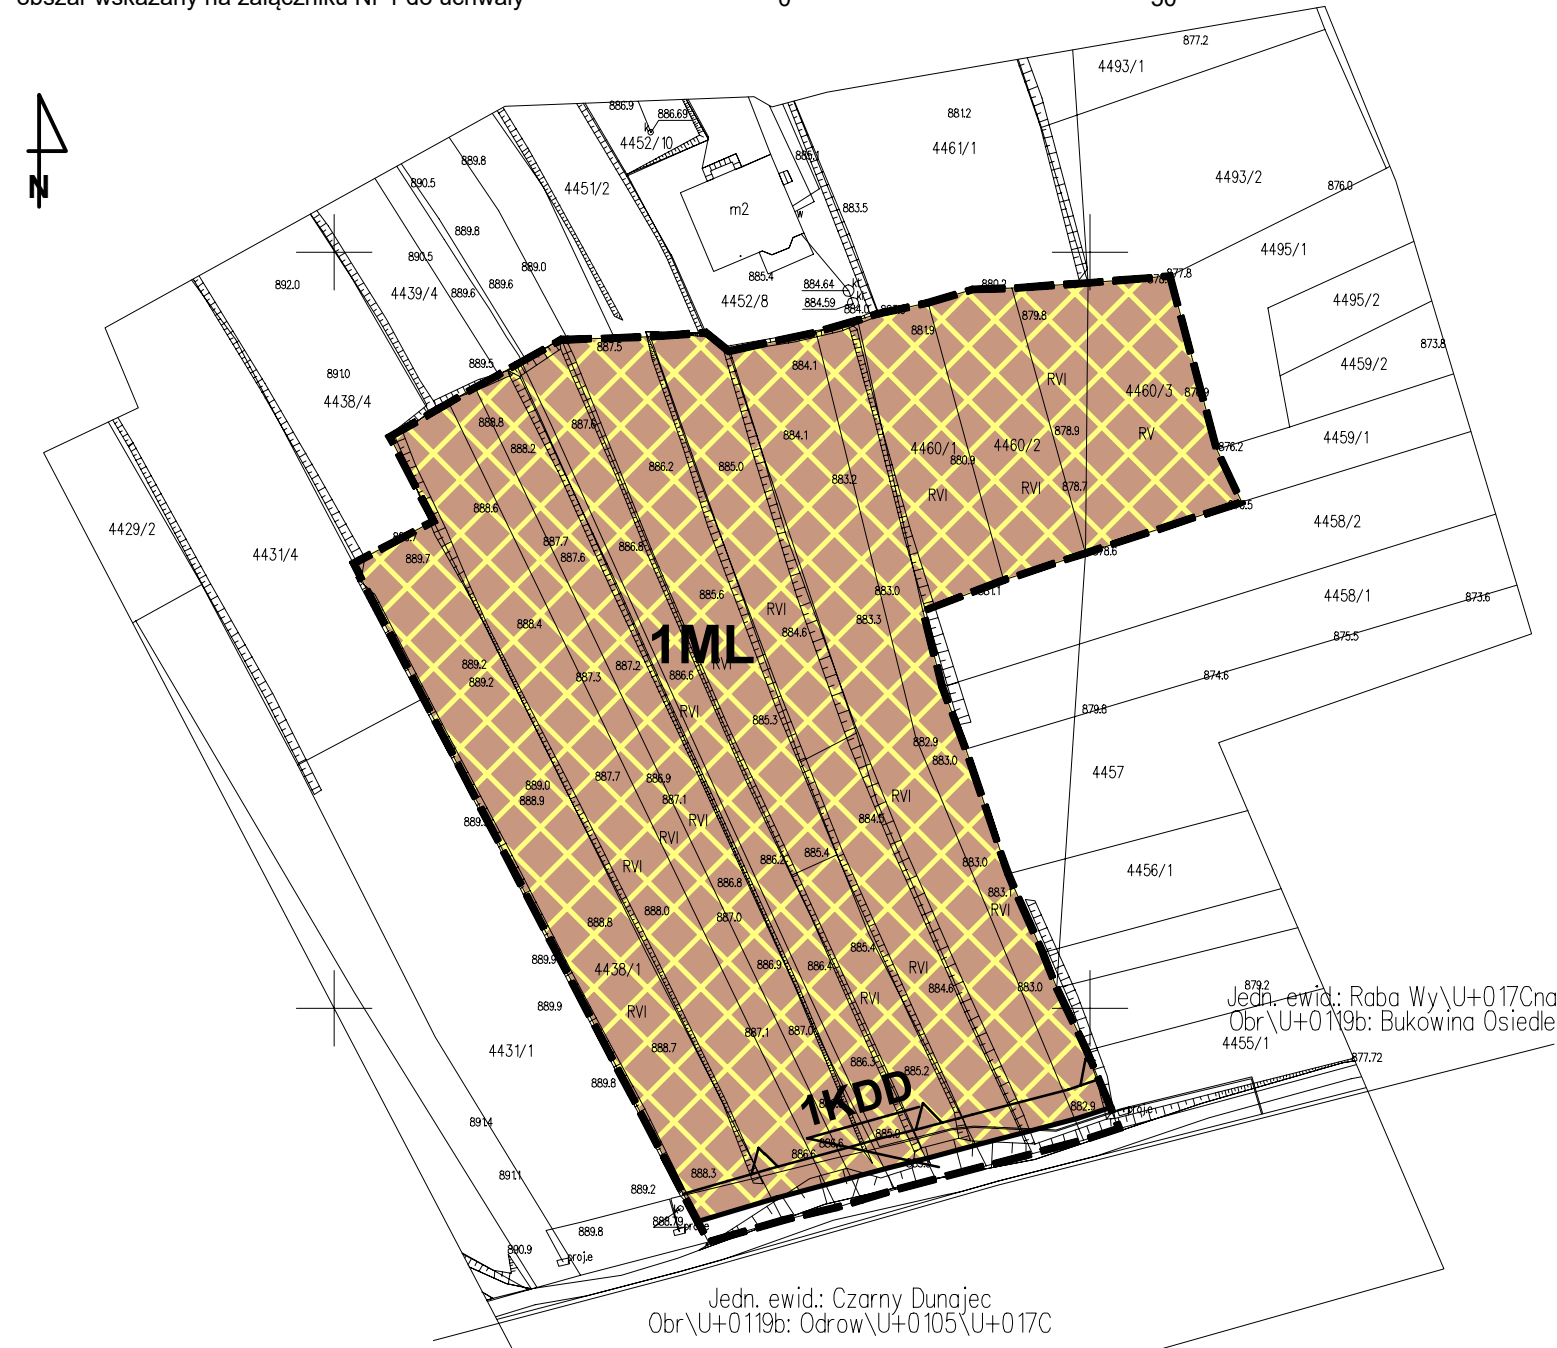

#### LEGENDA

##### ELEMENTY STANOWIĄCE USTALENIA ZMIANY PLANU

- GRANICA OBSZARU OBJĘTEGO ZMIANĄ PLANU POKRYWAJĄCA SIĘ Z LINIĄ ROZGRANICZAJĄCĄ
- LINIA ROZGRANICZAJĄCA TERENY O RÓŻNYM PRZEZNACZENIU LUB RÓŻNYCH ZASADACH ZAGOSPODAROWANIA
- NIEPRZEKRACZALNA LINIA ZABUDOWY
- ML** TEREN ZABUDOWY LETNISKOWEJ LUB REKREACJI INDYWIDUALNEJ
- KDD** TEREN DROGI DOJAZDOWEJ

##### ELEMENTY OKREŚLONE PRZEPISAMI I DECYZJAMI ODREBNYMI


OBSZAR OBJĘTY ZMIANĄ PLANU W CAŁOŚCI ZNAJDUJE SIĘ W:

- POŁUDNIOWOŁOPOLSKIM OBSZARZE CHRONIONEGO KRAJOBRAZU
- GZWP 439 ZBIORNIK WARSTW MAGURA (GORCE)

##### ELEMENTY PROGNOZY ODDZIAŁYWANIA NA ŚRODOWISKO

- PRZYROST TERENU ZABUDOWY LETNISKOWEJ LUB REKREACJI INDYWIDUALNEJ - 0,8589 ha

Wyrys ze studium uwarunkowań i kierunków zagospodarowania przestrzennego gminy Raba Wyżna

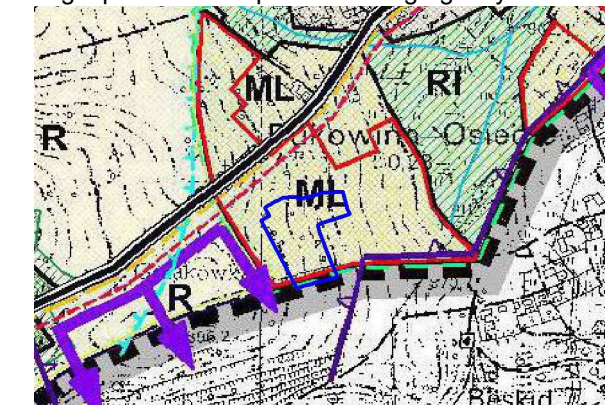

- Granica obszaru objętego zmianą planu
- ML** Tereny zabudowy rekreacji indywidualnej
- RI** Tereny rolnicze w ramach połączeń środowiskowych
- R** Tereny rolnicze
- Droga klasy "L" - lokalna (istniejąca)
- Nowe tereny inwestycyjne w odniesieniu do obowiązujących dokumentów planistycznych gminy
- Ciągi widokowe
- Granica opracowania studium w granicach administracyjnych gminy Raba Wyżna

| ASTA - PLAN PRACOWNIA URBANISTYCZNO - ARCHITEKTONICZNA   |  |
|--|--|
| PRZEDMIOT OPRACOWANIA:<br>ZMIANA MIEJSCOWEGO PLANU ZAGOSPODAROWANIA PRZESTRZENNEGO WSI BUKOWINA-OSIEDLE W GMINIE RABA WYŻNA  | DATA<br>wrzesień 2024r.<br>SKALA<br>1:1000 |
| KIEROWNIK PRACOWNI:<br>mgr inż. arch Anna Staniewicz<br>uprawnienia do sporządzania mpzp na podstawie art. 5 pkt 1, 3 i 4 ustawy o planowaniu i zagospodarowaniu przestrzennym   |  |
| ZESPÓŁ AUTORSKI:<br>mgr inż. arch Monika Kosz<br>uprawnienia do sporządzania mpzp na podstawie art. 5 pkt 3 i 4 ustawy o planowaniu i zagospodarowaniu przestrzennym<br>mgr inż. arch Joanna Staniewicz<br>uprawnienia do sporządzania mpzp na podstawie art. 5 pkt 4 ustawy o planowaniu i zagospodarowaniu przestrzennym |  |

Źródło pochodzenia mapy:  
Mapa do celów planistycznych  
P.1211.2024.2025 z dnia 18.03.2024r.  
układ współrzędnych: PL-2000 strefa 7 (21)

Jedn. ewid.: Czarny Dunajec  
Obr\U+0119b: Odrow\U+0105\U+017C

Jedn. ewid.: Raba Wy\U+017Cna  
Obr\U+0119b: Bukowina Osiedle  
4455/1