


ZMIANA MIEJSCOWEGO PLANU ZAGOSPODAROWANIA PRZESTRZENNEGO
WSI PODSARNIE W GMINIE RABA WYŻNA
SKALA 1:1000

RYSUNEK ZMIANY PLANU

Załącznik Nr 2 do uchwały Nr
Rady Gminy Raba Wyżna z dnia

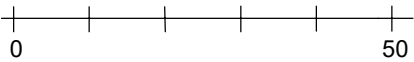

7.114.09.20.4
7.114.09.25.2

X=5491000.00
Y=7411600.00

LEGENDA

ELEMENTY STANOWIACE USTALENIA ZMIANY PLANU

GRANICA OBSZARU OBJĘTEGO ZMIANĄ PLANU
POKRYWAJĄCA SIĘ Z LINIĄ ROZGRANICZAJĄCĄ

LINIA ROZGRANICZAJĄCA TERENY O RÓŻNYM
PRZEZNACZENIU LUB RÓŻNYCH ZASADACH
ZAGOSPODAROWANIA

NIEPRZEKRACZALNA LINIA ZABUDOWY

MNW TEREN ZABUDOWY MIESZKANIOWEJ
JEDNORODZINNEJ WOLNOSTOJĄCEJ


KDD TEREN DROGI DOJAZDOWEJ

ELEMENTY OKREŚLONE PRZEPISAMI
I DECYZJAMI ODRĘBNYMI

OBSZAR OBJĘTY ZMIANĄ PLANU W CAŁOŚCI
ZNAJDUJE SIĘ W:

- POŁUDNIOWOMAŁOPOLSKIM OBSZARZE
CHRONIONEGO KRAJOBRAZU
- GZWP 439 ZBIORNIK WARSTW MAGURA (GORCE)

Wyrys ze studium uwarunkowań i kierunków
zagospodarowania przestrzennego gminy
Raba Wyżna

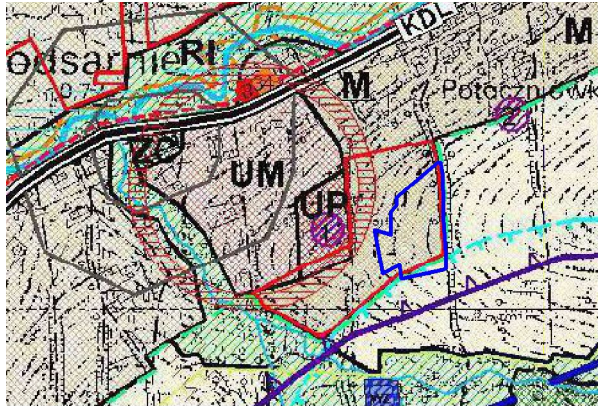

Obszar objęty strefą ochrony ekspozycji

Stanowiska archeologiczne

Centrum gminne / centrum lokalne

Granica obszaru objętego zmianą planu

M Tereny zabudowy mieszkaniowej

UM Tereny o dominującej funkcji usługowej
z dopuszczeniem funkcji mieszkaniowej

UP Tereny usług publicznych

RI Tereny rolnicze w ramach połączeń środowiskowych

R Tereny rolnicze


ZC Tereny cmentarzy

Granica Głównego Zbiornika Wód Podziemnych

Granica potencjalnej strefy ochrony pośredniej ujęć wodociągowych

Korytarze ekologiczne o randze krajowej

Nowe tereny inwestycyjne w odniesieniu
do obowiązujących dokumentów planistycznych gminy

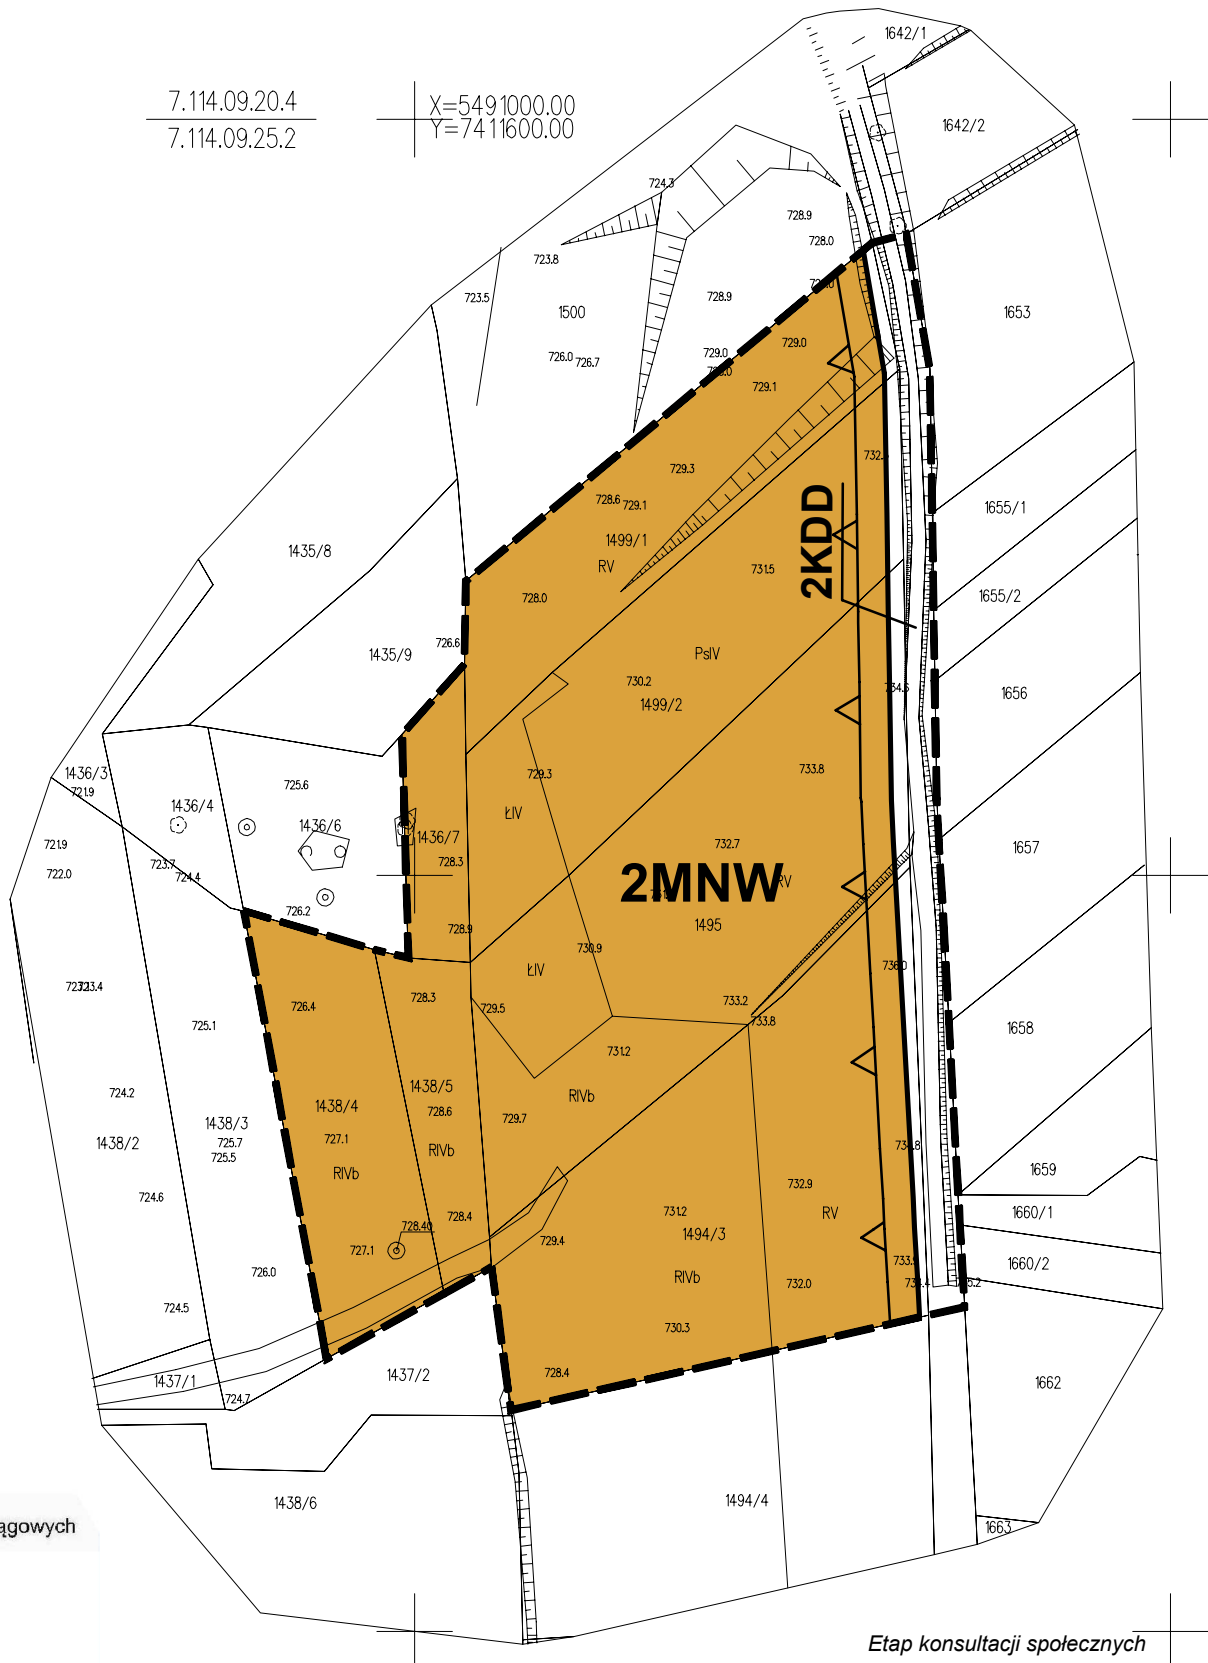

Etap konsultacji społecznych

ASTA - PLAN PRACOWNIA URBANISTYCZNO - ARCHITEKTONICZNA

PRZEDMIOT OPRACOWANIA:
ZMIANA MIEJSCOWEGO PLANU ZAGOSPODAROWANIA
PRZESTRZENNEGO WSI PODSARNIA
W GMINIE RABA WYŻNA

DATA
marzec 2025 r.
SKALA
1:1000

KIEROWNIK PRACOWNI:
mgr inż. arch Anna Staniewicz
uprawnienia do sporządzania mpzp na podstawie art. 5 pkt 1, 3 i 4 ustawy
o planowaniu i zagospodarowaniu przestrzennym

ZESPÓŁ AUTORSKI:
mgr inż. arch Monika Kosz
uprawnienia do sporządzania mpzp na podstawie art. 5 pkt 3 i 4 ustawy
o planowaniu i zagospodarowaniu przestrzennym
mgr inż. arch Joanna Staniewicz
uprawnienia do sporządzania mpzp na podstawie art. 5 pkt 4 ustawy
o planowaniu i zagospodarowaniu przestrzennym

Źródło pochodzenia mapy:
Mapa do celów planistycznych
P.1211.2024.1685 z dnia 05.03.2024r.
układ współrzędnych: PL-2000 strefa 7 (21)