
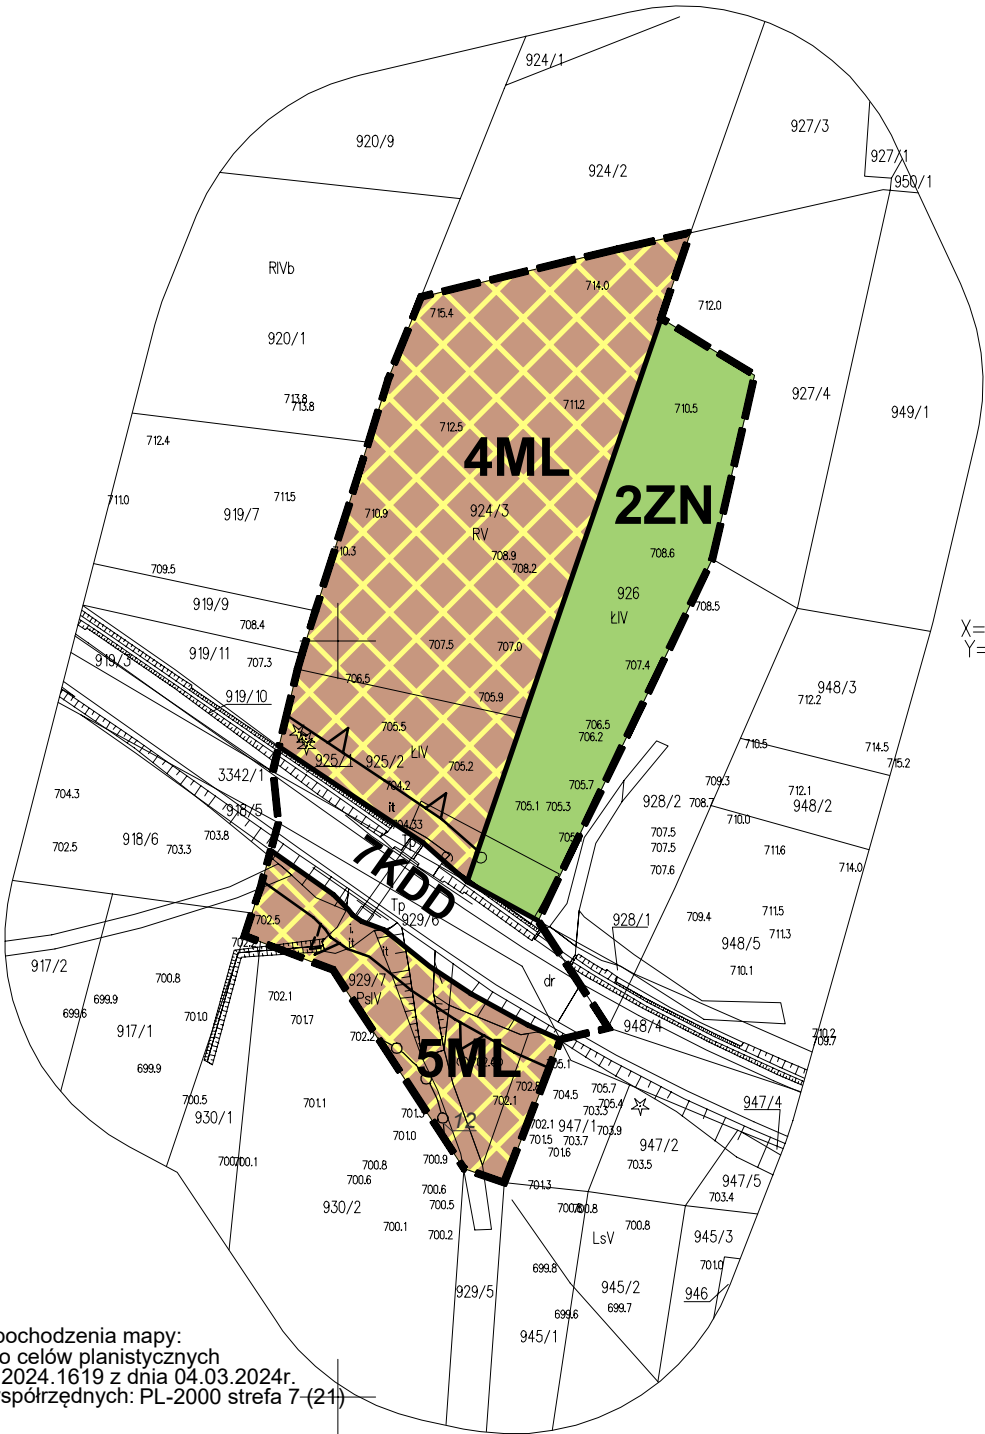


PROGNOZA ODDZIAŁYWANIA NA ŚRODOWISKO
ZMIANA MIEJSCOWEGO PLANU ZAGOSPODAROWANIA PRZESTRZENNEGO
WSI PODSARNIE W GMINIE RABA WYŻNA

RYSUNEK ZMIANY PLANU

obszar wskazany na załączniku Nr 6 do uchwały

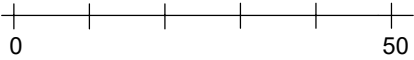

LEGENDA

ELEMENTY STANOWIACE USTALENIA ZMIANY PLANU

GRANICA OBSZARU OBJĘTEGO ZMIANĄ PLANU
POKRYWAJĄCA SIĘ Z LINIĄ ROZGRANICZAJĄCĄ

LINIA ROZGRANICZAJĄCA TERENY O RÓŻNYM
PRZEZNACZENIU LUB RÓŻNYCH ZASADACH
ZAGOSPODAROWANIA

NIEPRZEKRACZALNA LINIA ZABUDOWY

ML TEREN ZABUDOWY LETNISKOWEJ
LUB REKREACJI INDYWIDUALNEJ

ZN TEREN ZIELENI NATURALNEJ

KDD TEREN DROGI DOJAZDOWEJ

ELEMENTY OKREŚLONE PRZEPISAMI
I DECYZJAMI ODRĘBNYMI

STANOWISKO ARCHEOLOGICZNE WRAZ Z NUMEREM


OBSZARY OBJĘTE ZMIANĄ PLANU W CAŁOŚCI
ZNAJDUJĄ SIĘ W:

- POŁUDNIOWOŁOPOLSKIM OBSZARZE
CHRONIONEGO KRAJOBRAZU
- GZWP 439 ZBIORNIK WARSTW MAGURA (GORCE)

ELEMENTY PROGNOZY ODDZIAŁYWANIA NA ŚRODOWISKO

PRZYROST TERENU ZABUDOWY LETNISKOWEJ
LUB REKREACJI INDYWIDUALNEJ 4ML - 0,2345 ha;
5ML - 0,0609 ha

Wyrys ze studium uwarunkowań i kierunków
zagospodarowania przestrzennego gminy
Raba Wyżna

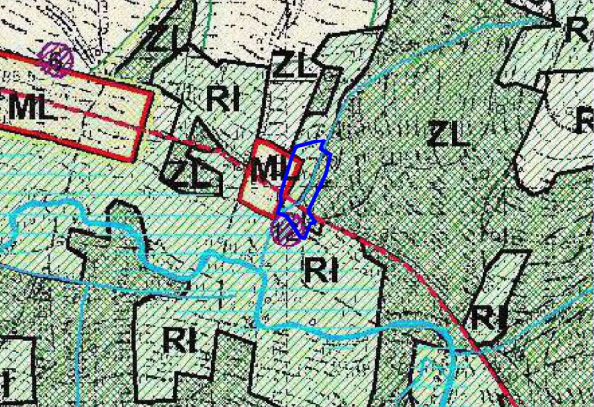

- Granica obszaru objętego zmianą planu
- ML Tereny zabudowy rekreacji indywidualnej
- R Tereny rolnicze
- RI Tereny rolnicze w ramach połączeń środowiskowych
- ZL Tereny ekosystemów leśnych
- Wody powierzchniowe
- Nowe tereny inwestycyjne w odniesieniu
do obowiązujących dokumentów planistycznych gminy
- Pozostałe obszary zagrożenia powodzią o prawdopodobieństwie
przewyższenia p=1% wg innych opracowań (rz. Orawka, Bukowiński
Potok, Skawa)
- Stanowiska archeologiczne
- Szlak turystyczny pieszo-rowerowy

Źródło pochodzenia mapy:
Mapa do celów planistycznych
P.1211.2024.1619 z dnia 04.03.2024r.
układ współrzędnych: PL-2000 strefa 7 (21)

ASTA - PLAN PRACOWNIA URBANISTYCZNO - ARCHITEKTONICZNA		
PRZEDMIOT OPRAWOWANIA: ZMIANA MIEJSCOWEGO PLANU ZAGOSPODAROWANIA PRZESTRZENNEGO WSI PODSARNIA W GMINIE RABA WYŻNA		DATA marzec 2025 r.
KIEROWNIK PRACOWNI: mgr inż. arch Anna Staniewicz uprawnienia do sporządzania mpzp na podstawie art. 5 pkt 1, 3 i 4 ustawy o planowaniu i zagospodarowaniu przestrzennym		SKALA 1:1000
ZESPÓŁ AUTORSKI: mgr inż. arch Monika Kosz uprawnienia do sporządzania mpzp na podstawie art. 5 pkt 3 i 4 ustawy o planowaniu i zagospodarowaniu przestrzennym mgr inż. arch Joanna Staniewicz uprawnienia do sporządzania mpzp na podstawie art. 5 pkt 4 ustawy o planowaniu i zagospodarowaniu przestrzennym		

Etap konsultacji społecznych