


ZMIANA MIEJSCOWEGO PLANU ZAGOSPODAROWANIA PRZESTRZENNEGO WSI RABA WYŻNA W GMINIE RABA WYŻNA SKALA 1:1000

RYSUNEK ZMIANY PLANU - PROJEKT
ZALĄCZNIK NR 4 DO UCHWAŁY NR
RADY GMINY RABA WYŻNA Z DNIA

LEGENDA

ELEMENTY RYSUNKU ZMIANY PLANU
GRANICA OBSZARU OBJĘTEGO ZMIANĄ PLANU
POKRYWAJĄCA SIĘ Z LINIĄ ROZGRANICZAJĄCĄ
ELEMENTY STANOWIĄCE USTALENIA ZMIANY PLANU

- LINIE ROZGRANICZAJĄCE
- △ NIEPRZEKRACZALNA LINIA ZABUDOWY
- MN** TERENY ZABUDOWY JEDNORODZINNEJ
- MU** TERENY ZABUDOWY JEDNORODZINNEJ I USŁUG
- ZR** TERENY ZABUDOWY JEDNORODZINNEJ I USŁUG
- KDD** TERENY ZIELENI NATURALNEJ
- TERENY DRÓG PUBLICZNYCH - DROGI DOJAZDOWE

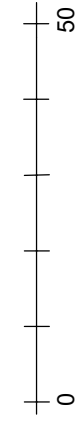

ELEMENTY OKREŚLONE PRZEPISAMI I DECYZJAMI ODREBNYMI


GRANICA TERENU OCHRONY POŚREDNIEJ UJĘCIA
WODY POWIERZCHNIOWEJ Z RZĘKI SKAWY
W km 71+200 W JORDANOWIE, GMINA JORDANÓW,
POWIAT SUSKI

ELEMENTY INFORMACYJNE NIE STANOWIĄCE USTALEN ZMIANY PLANU

- LINIA NAPOWIETRZNA ŚREDNIEGO NAPIĘCIA SN 15 KV
- PAS TECHNOLOGICZNY DLA LINII NAPOWIETRZNEJ

USTALENIA MIEJSCOWEGO PLANU ZAGOSPODAROWANIA PRZESTRZENNEGO WSI RABA WYŻNA WRAZ ZE ZMIANAMI OBYWIAZUJĄCE POZA OBSZAREM OBJĘTYM ZMIANĄ PLANU

- LINIE ROZGRANICZAJĄCE - OBYWIAZUJĄCE
- LINIE ROZGRANICZAJĄCE - ORIENTACYJNE
- M** TERENY MIESZKALNICTWA JEDNORODZINNEGO
- MU** TERENY MIESZKALNICTWA I USŁUG
- R** TERENY UPRAW POLOWYCH
- ZN** TERENY ZIELENI NIEURZĄDZONEJ O SZCZEGÓLNYM ZNACZENIU PRZYRODNICZYM
- KD** DROGA (ULICA) DOJAZDOWA
- STREFA UCIAŹLIWOŚCI KOMUNIKACJI

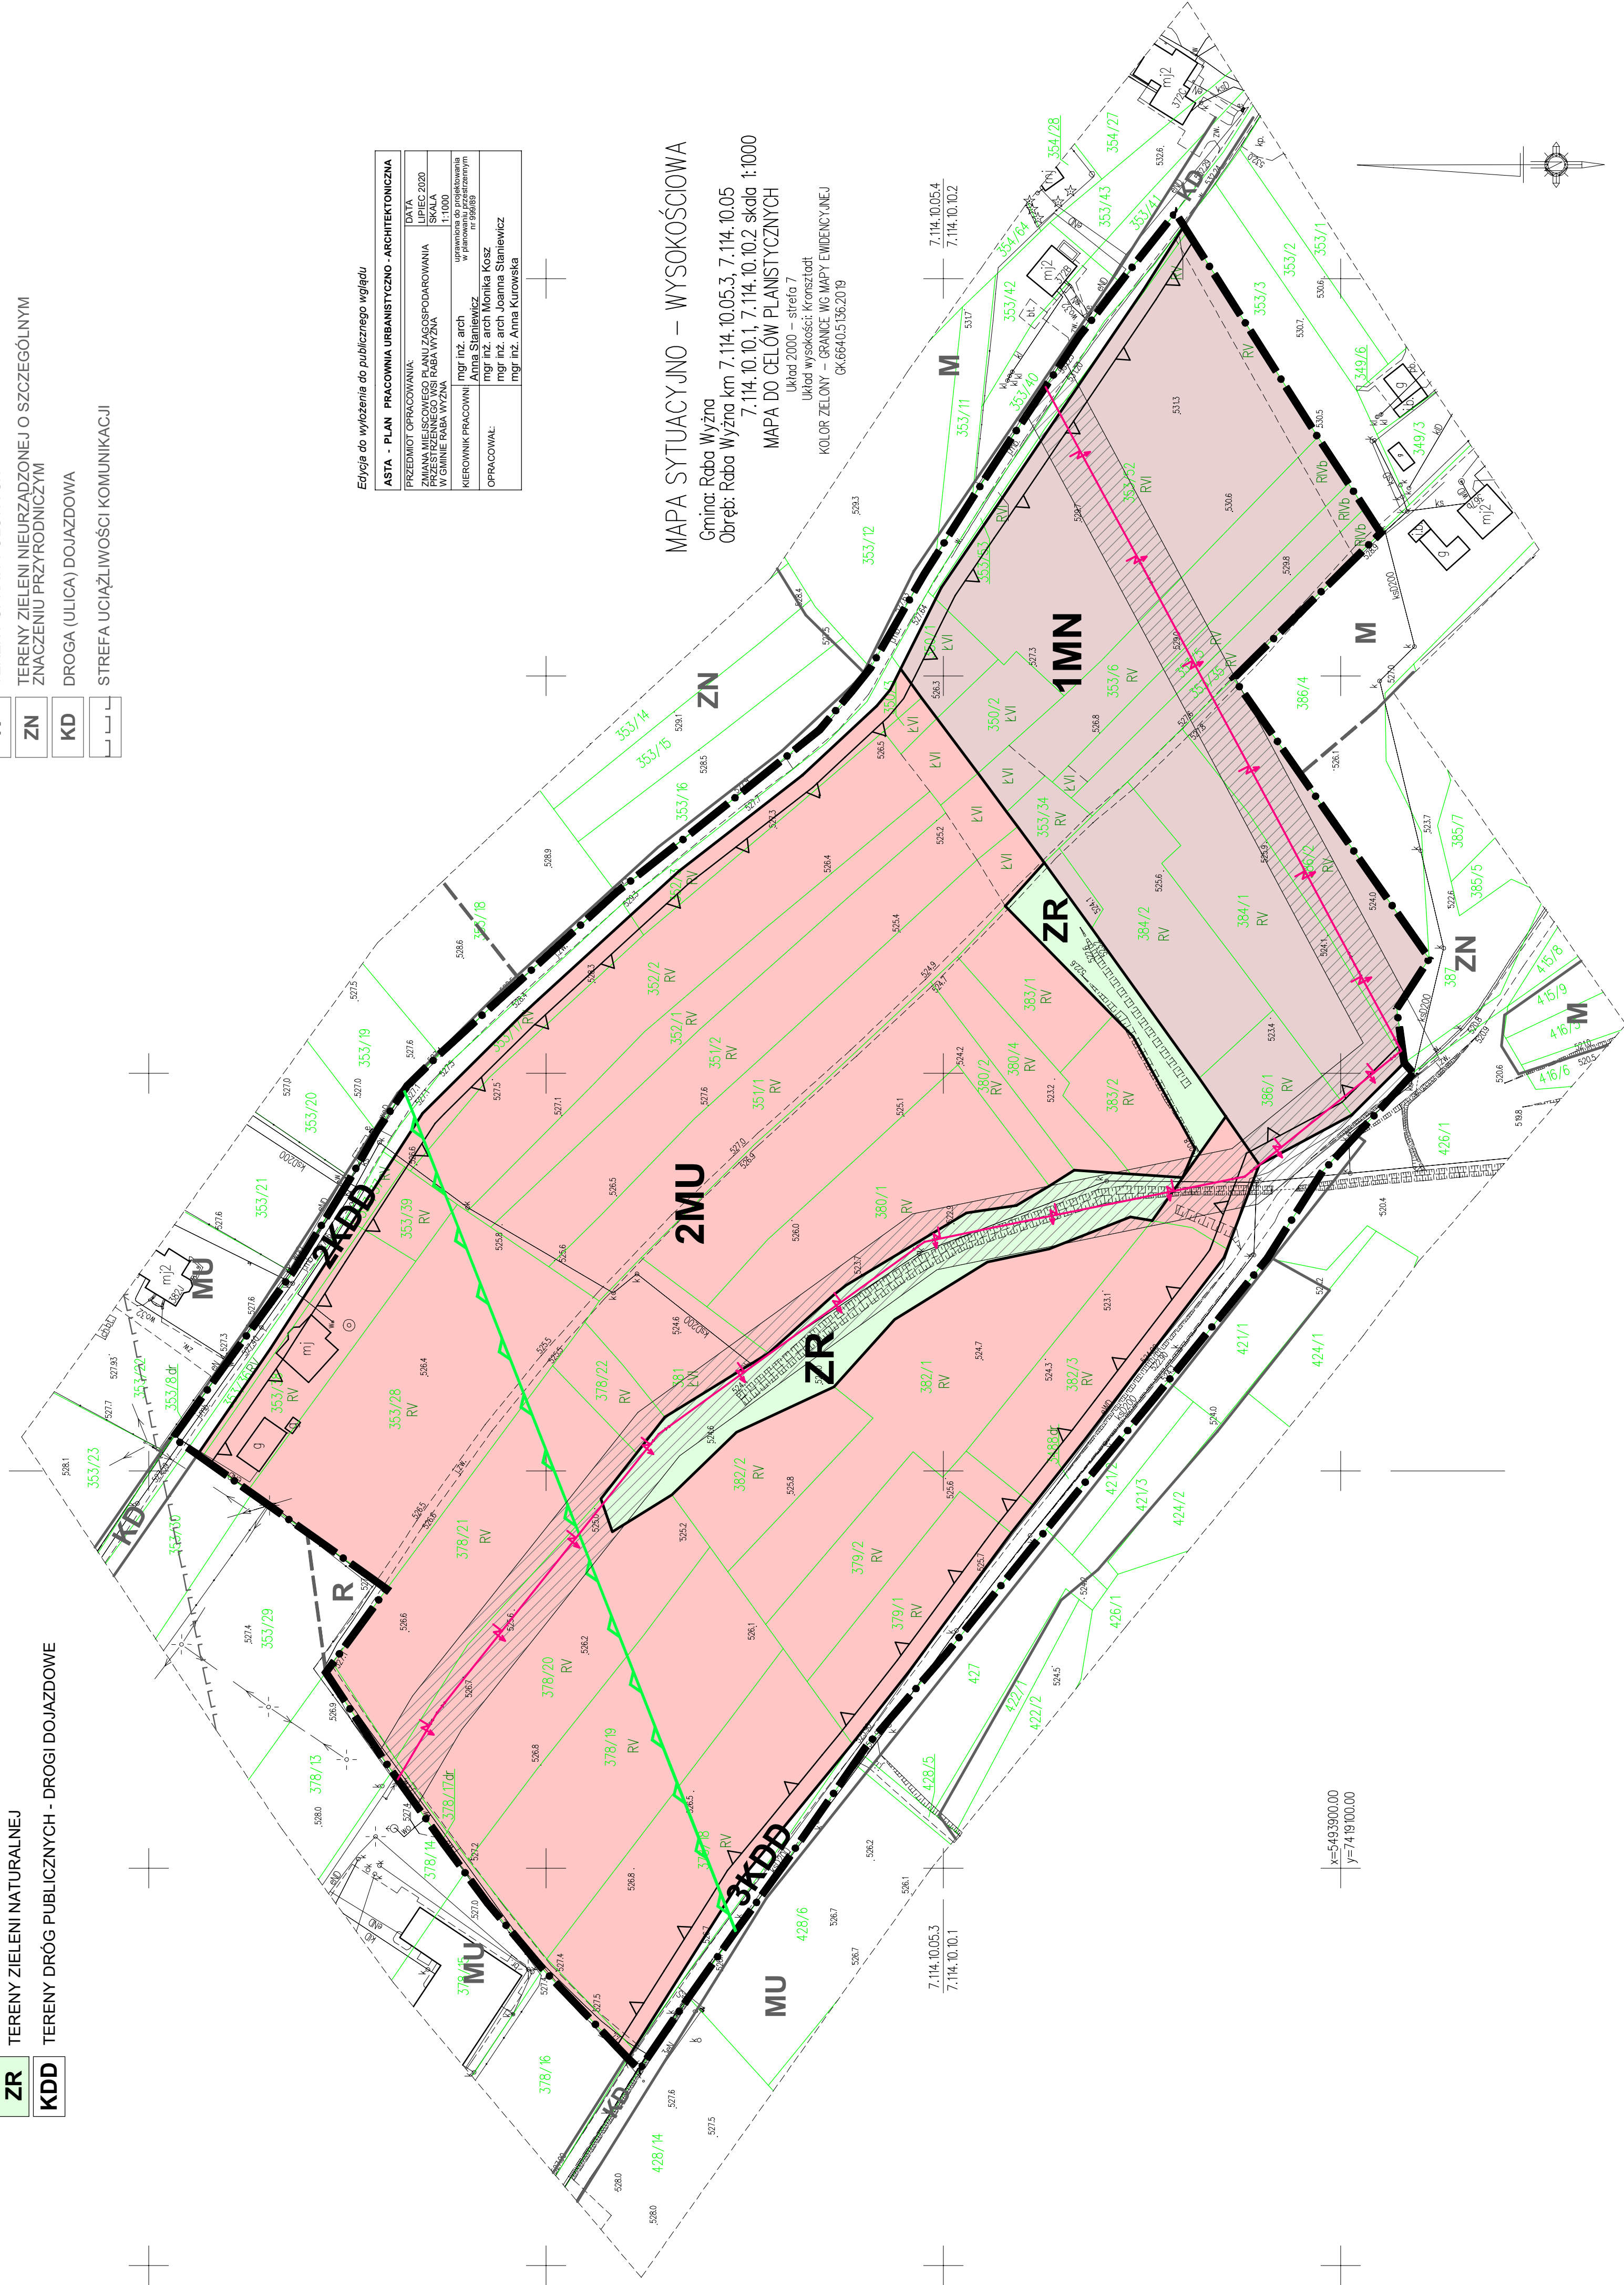

Edycja do wyfotowania do publicznego wglądu

ASTA - PLAN PRACOWNIA URBANISTYCZNO - ARCHITEKTONICZNA	
PRZEDMIOT OPRACOWANIA:	DATA: 2020
PRACOWNIA WYKONAJĄCA OPRACOWANIE:	SKALA: 1:1000
W GMINIE RABA WYŻNA	uprawniona do projektowania w planach miejscowych
KIEROWNIK PRACOWNI:	mgr inż. arch Anna Staniewicz
OPRACOWAŁ:	mgr inż. arch Monika Kosz mgr inż. arch Joanna Staniewicz mgr inż. Anna Kurowska

MAPA SYTUACYJNO – WYSOKOŚCIOWA

Gmina: Raba Wyżna
Obręb: Raba Wyżna km 7.114.10.05.3, 7.114.10.05
7.114.10.1, 7.114.10.2 skala 1:1000
MAPA DO CEŁÓW PLANISTYCZNYCH

Układ 2000 – strefa 7
Likat wysokości: Kronstadt
KOLOR ZIELONY – GRANICE WG MAPY EMBENCYJNEJ
GK.6640.5136.2019

x=5493900.00
y=7419700.00